

仕様一覧表


認定番号		防火設備 EB-9131	
製作可能寸法	窓タイプ	単窓・下枠	単窓・下枠・欄間付
	W (mm)	2400以下	2400以下
	H (mm)	2400以下	3600以下
	h (mm)	-	2400以下
	h2 (mm)	-	2400以下
	最大面積 (m ²)	4.8以下	-
ドア表面材・仕上 (標準)	ステンレス (SUS304) ・ヘアライン仕上、鏡面仕上、パイレーション仕上 浴槽亜鉛メッキ鋼板・一般塗装または焼付塗装		
ガラス仕様	耐熱板ガラス 5~12mm		

ご注意

- 1、本図は予告無く変更される場合がございますので予め御了承願います。
- 2、詳細図面等を御所望の方はナブコ販売会社へ御連絡願います。

ナブコ防火戸 (20FX)
 防火設備 (EB-9131)
 納まり参考図一覧表
 尺度 1:20

1	2015.11.01
改訂No.	改訂日時
1DK125113	1/10

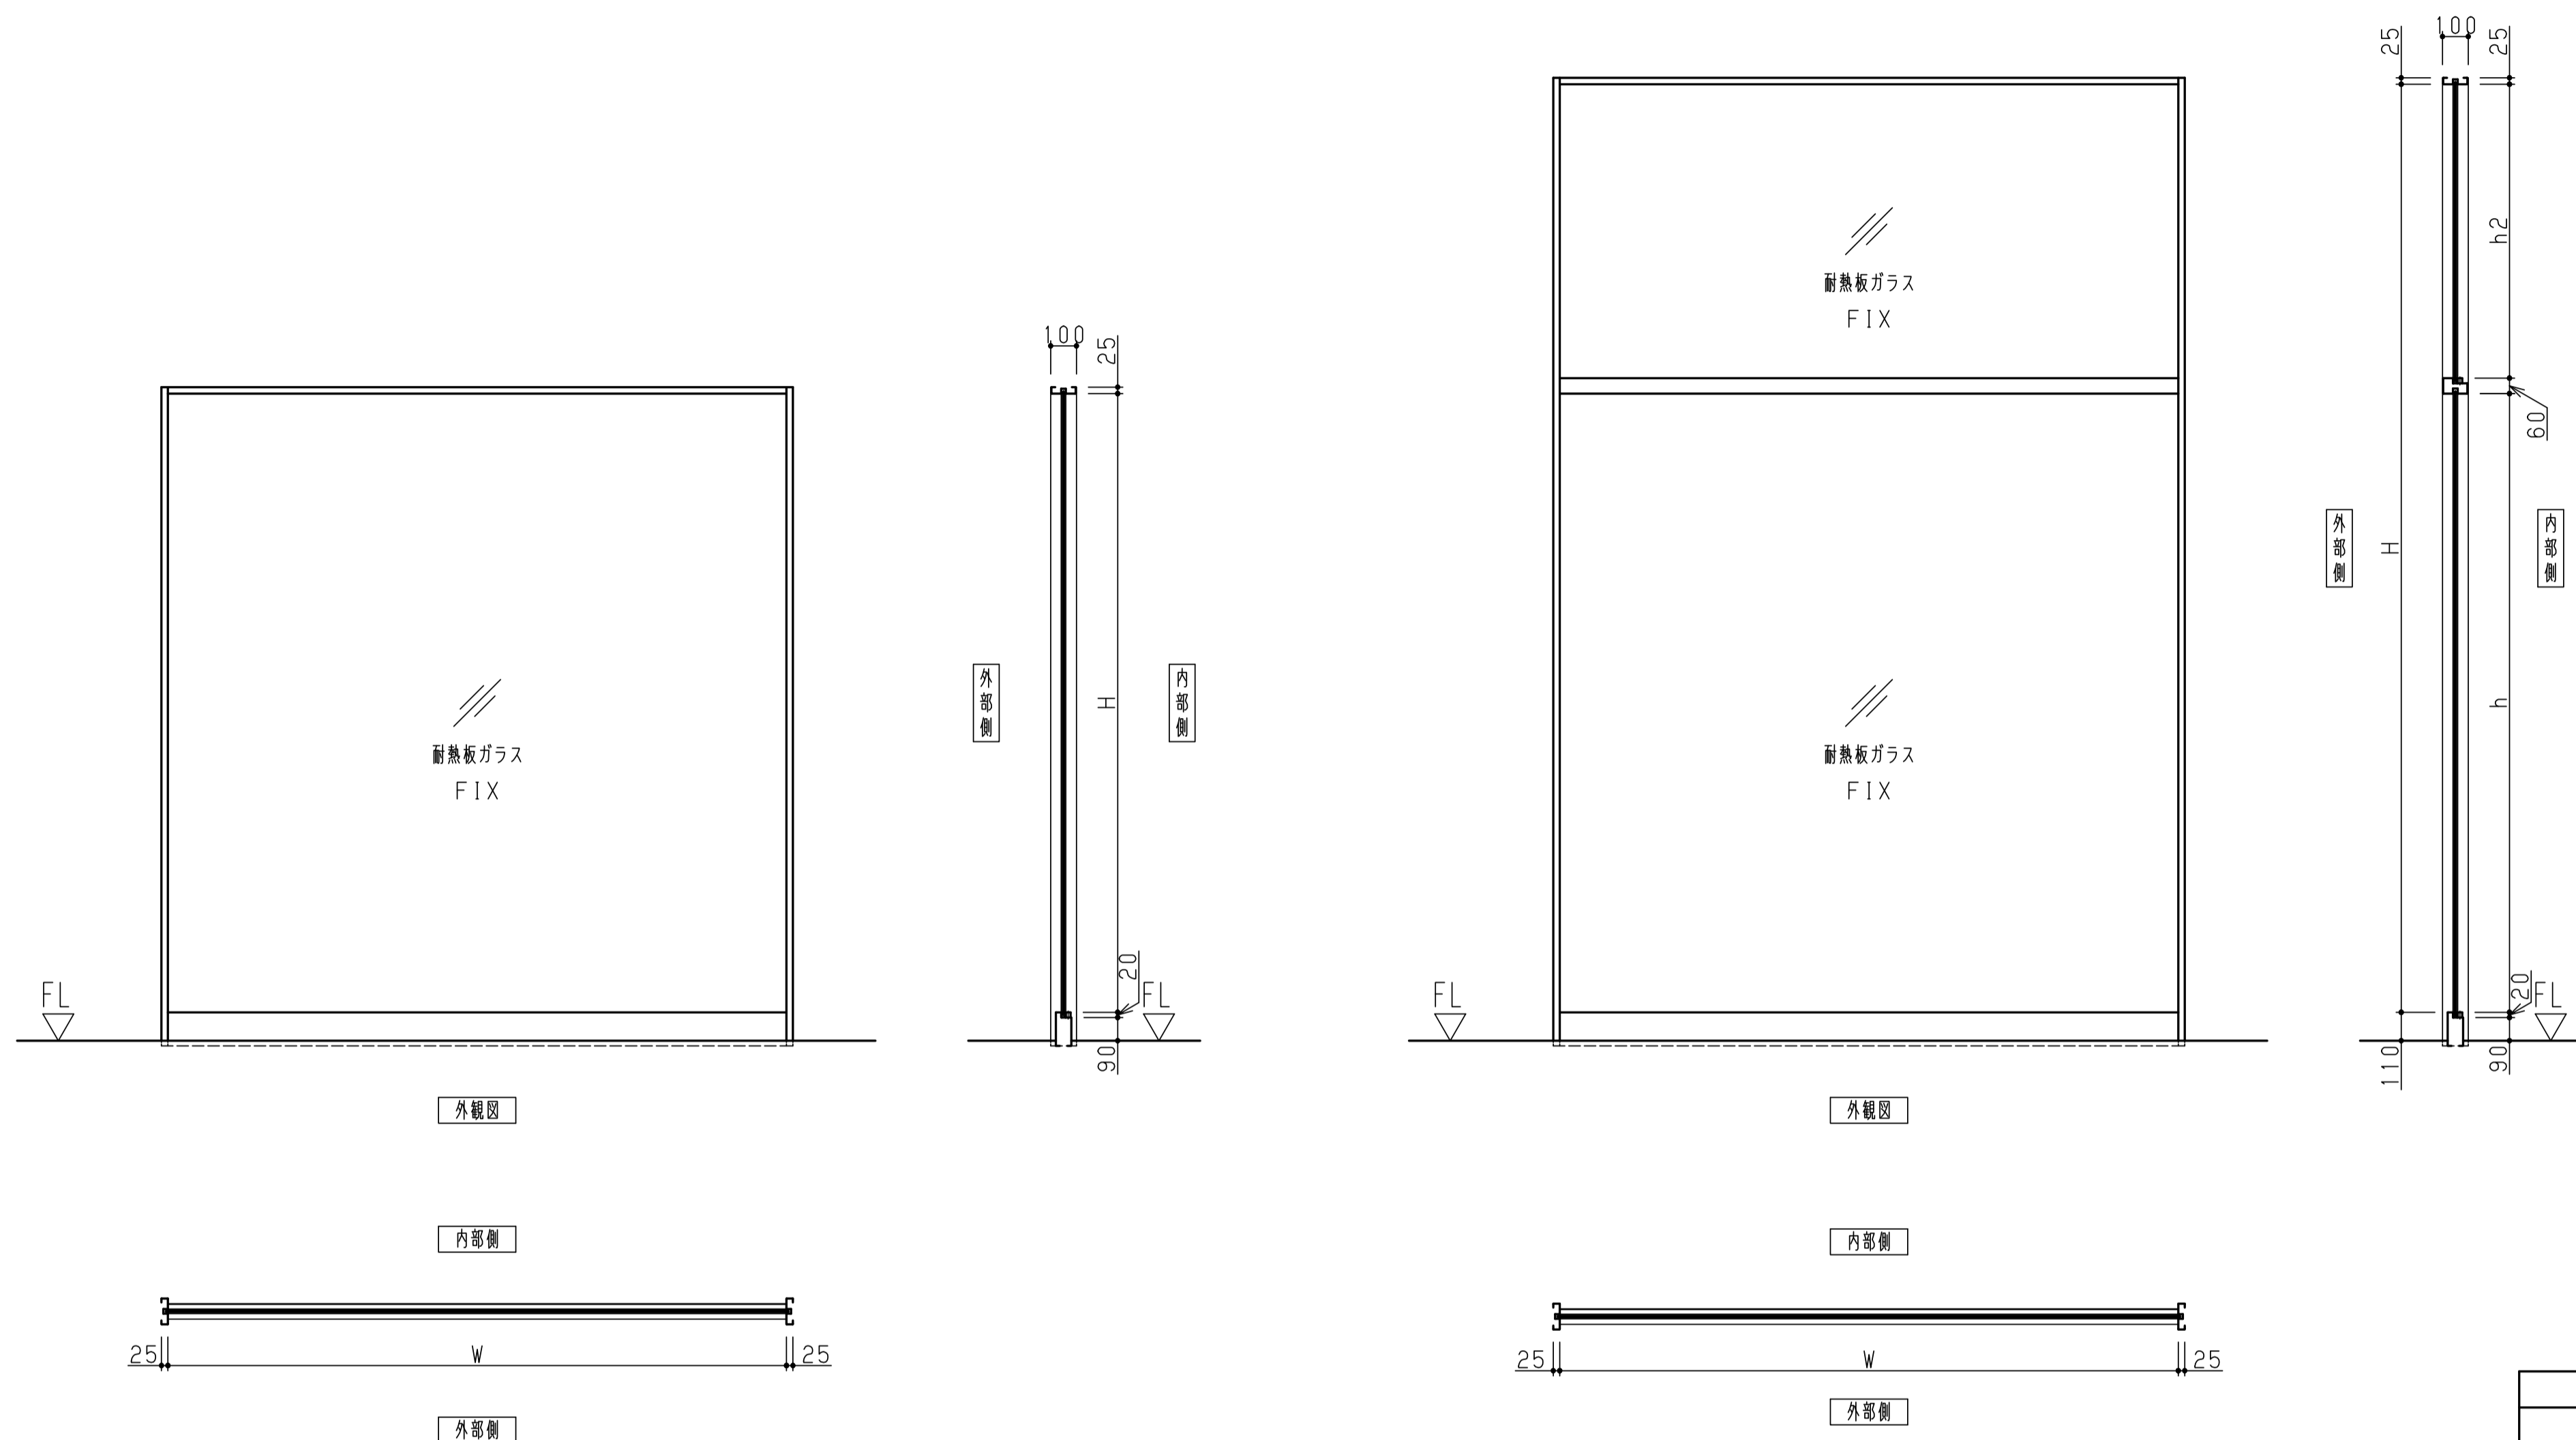

仕様一覧表


認定番号	防火設備 EB-9131	
窓タイプ	単窓・巾木	単窓・巾木・欄干付
W (mm)	2400以下	2400以下
H (mm)	2400以下	3600以下
h (mm)	-	2400以下
h2 (mm)	-	2400以下
最大面積 (m ²)	4.8以下	-
ドア表面材・仕上 (標準)	ステンレス (SUS304) ・ヘアライン仕上、鏡面仕上、パイプレーション仕上 浴槽垂鉛メッキ鋼板・一般塗装または焼付塗装	
ガラス仕様	耐熱板ガラス 5~12mm	

ご注意

- 1、本図は予告無く変更される場合がございますので予め御了承願います。
- 2、詳細図面等を御所望の方はナブコ販売会社へ御連絡願います。

ナブコ防火戸 (20FX)
 防火設備 (EB-9131)
 納まり参考図一覧表
 尺度 1:20

1	2015.11.01
改訂No.	改訂日時
1DK125113	2/10

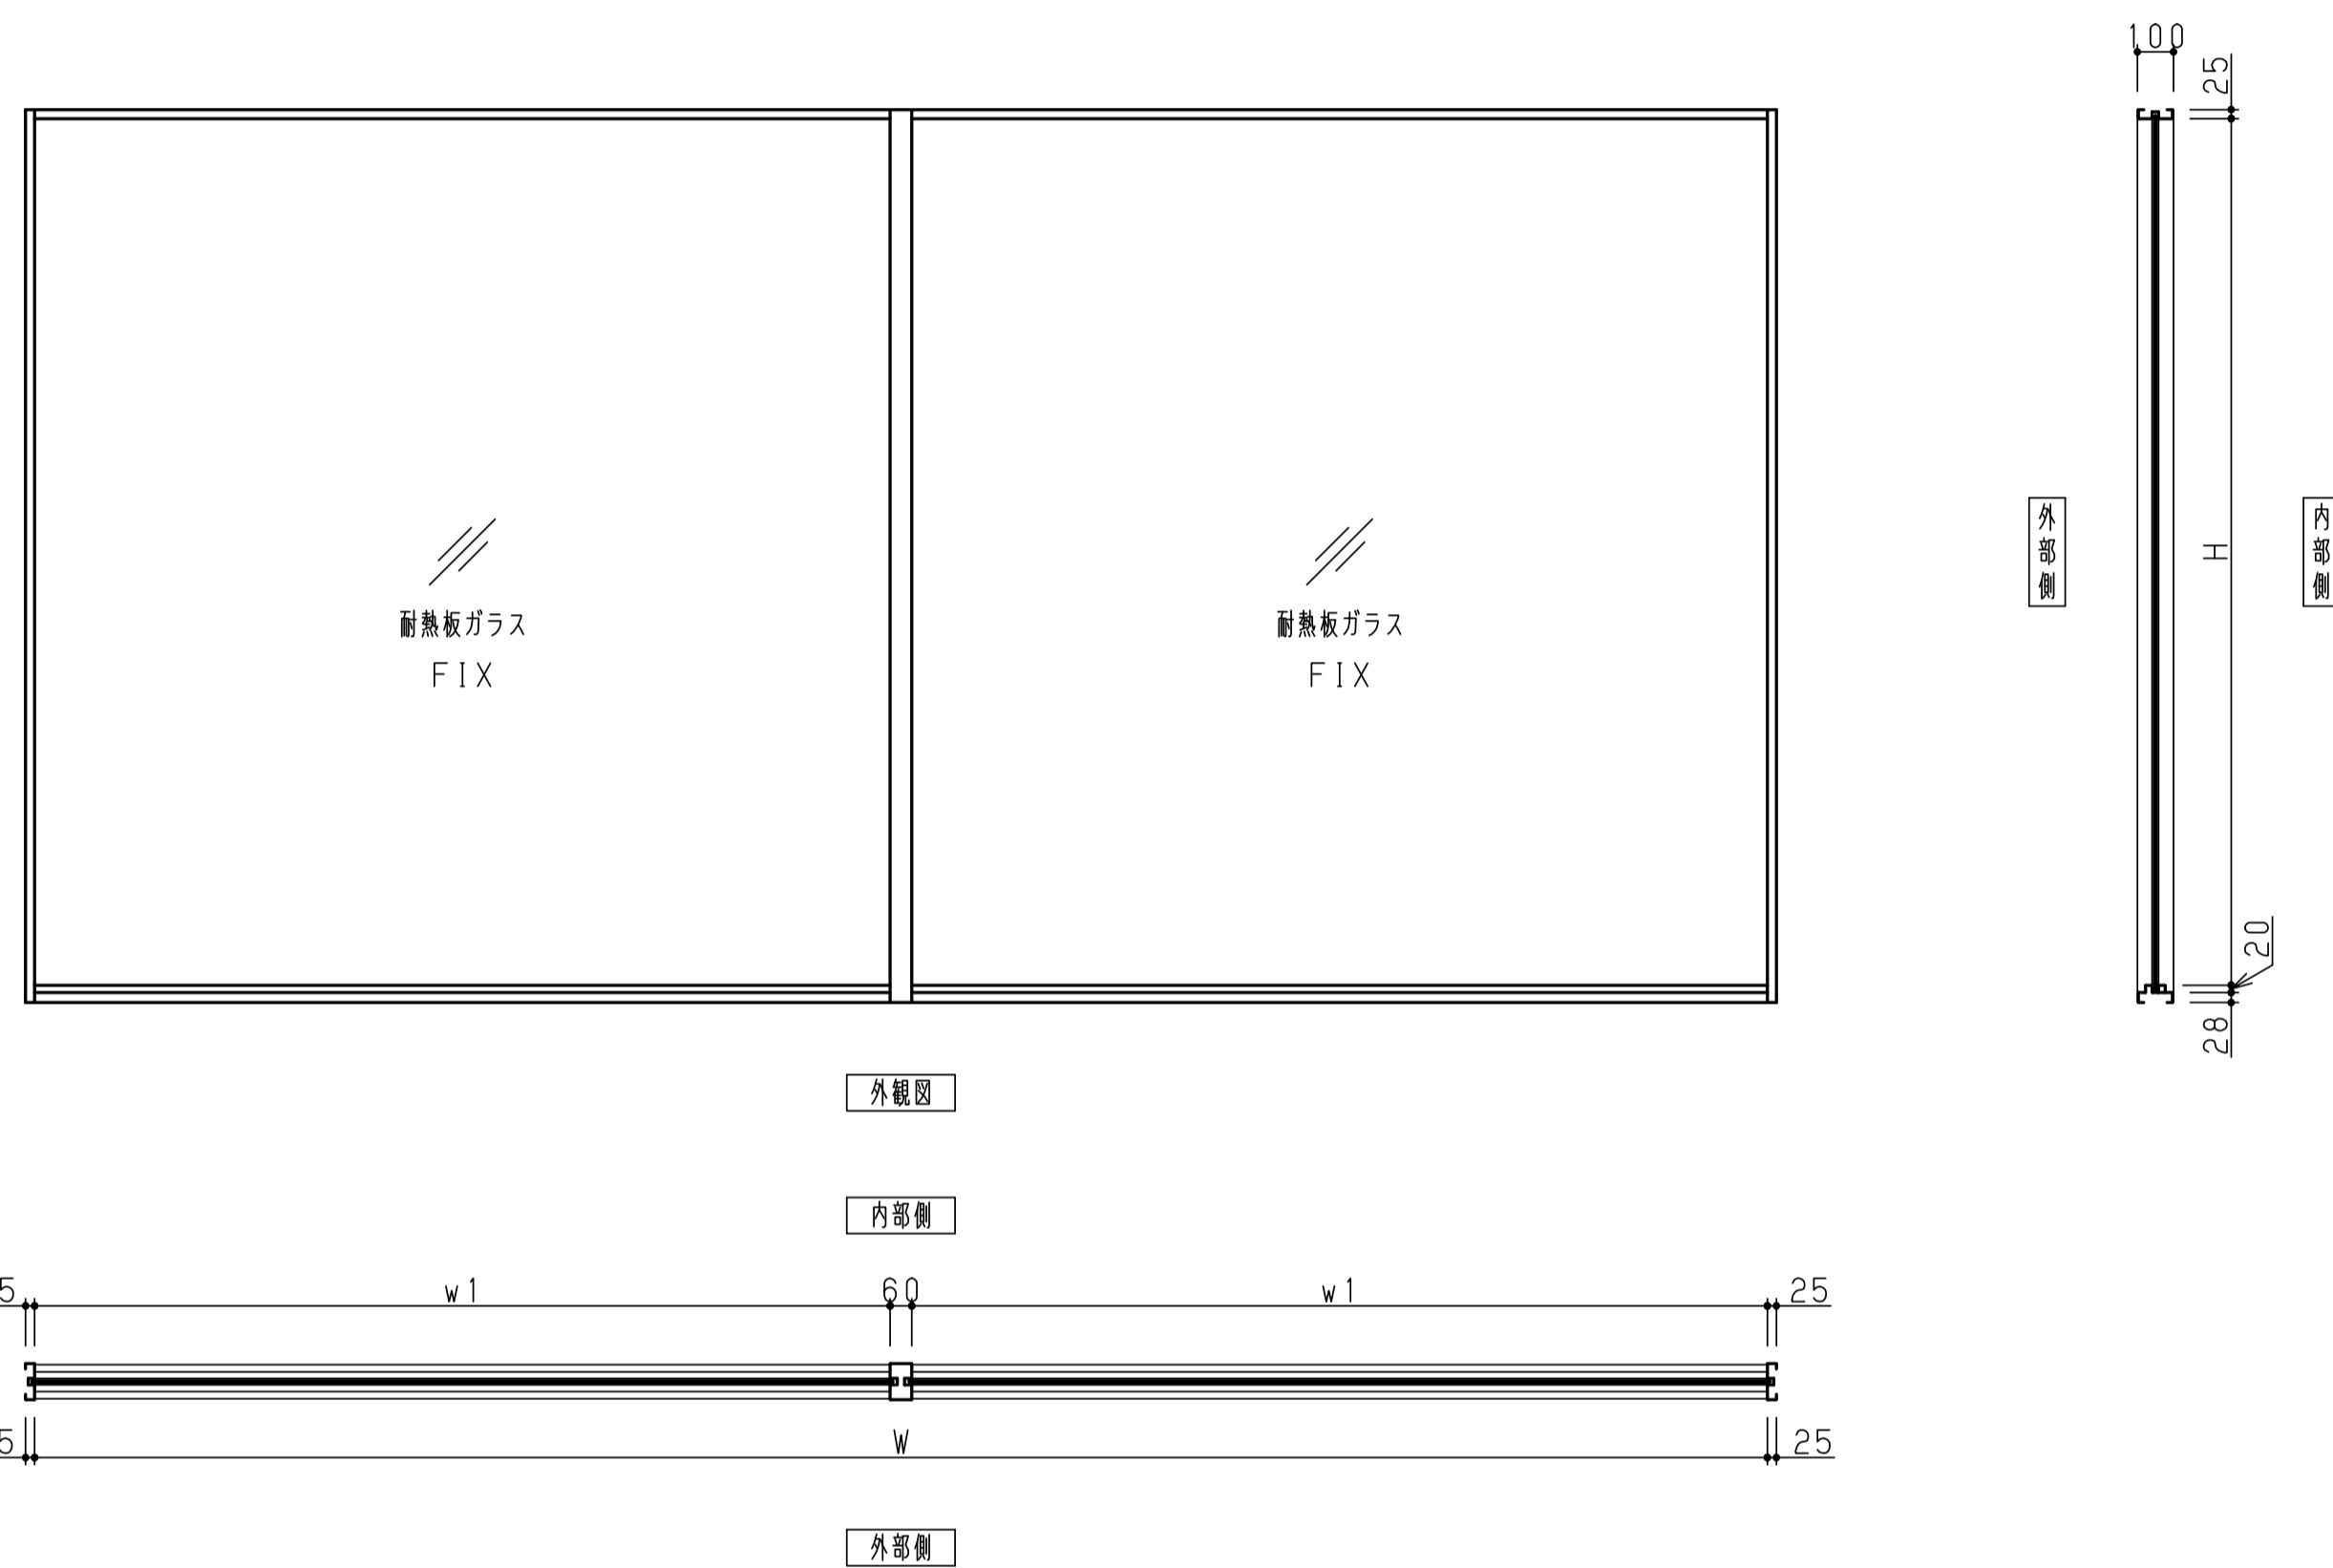

仕様一覧表


認定番号	防火設備 EB-9131
窓タイプ	2連窓・下枠
W (mm)	4800以下
w1 (mm)	2400以下
H (mm)	2400以下
最大面積 (m ²)	9.6以下
ドア表面材・仕上 (標準)	ステンレス (SUS304) ・ヘアライン仕上、鏡面仕上、パイプレーション仕上 浴槽亜鉛メッキ鋼板・一般塗装または焼付塗装
ガラス仕様	耐熱板ガラス 5~12mm

ご注意


- 1、本図は予告無く変更される場合がございますので予め御了承願います。
- 2、詳細図面等を御所望の方はナブコ販売会社へ御連絡願います。

ナブコ防火戸 (20FX)
 防火設備 (EB-9131)
 納まり参考図一覧表
 尺度 1:20

1	2015.11.01
改訂No.	改訂日時
1DK125113	3/10

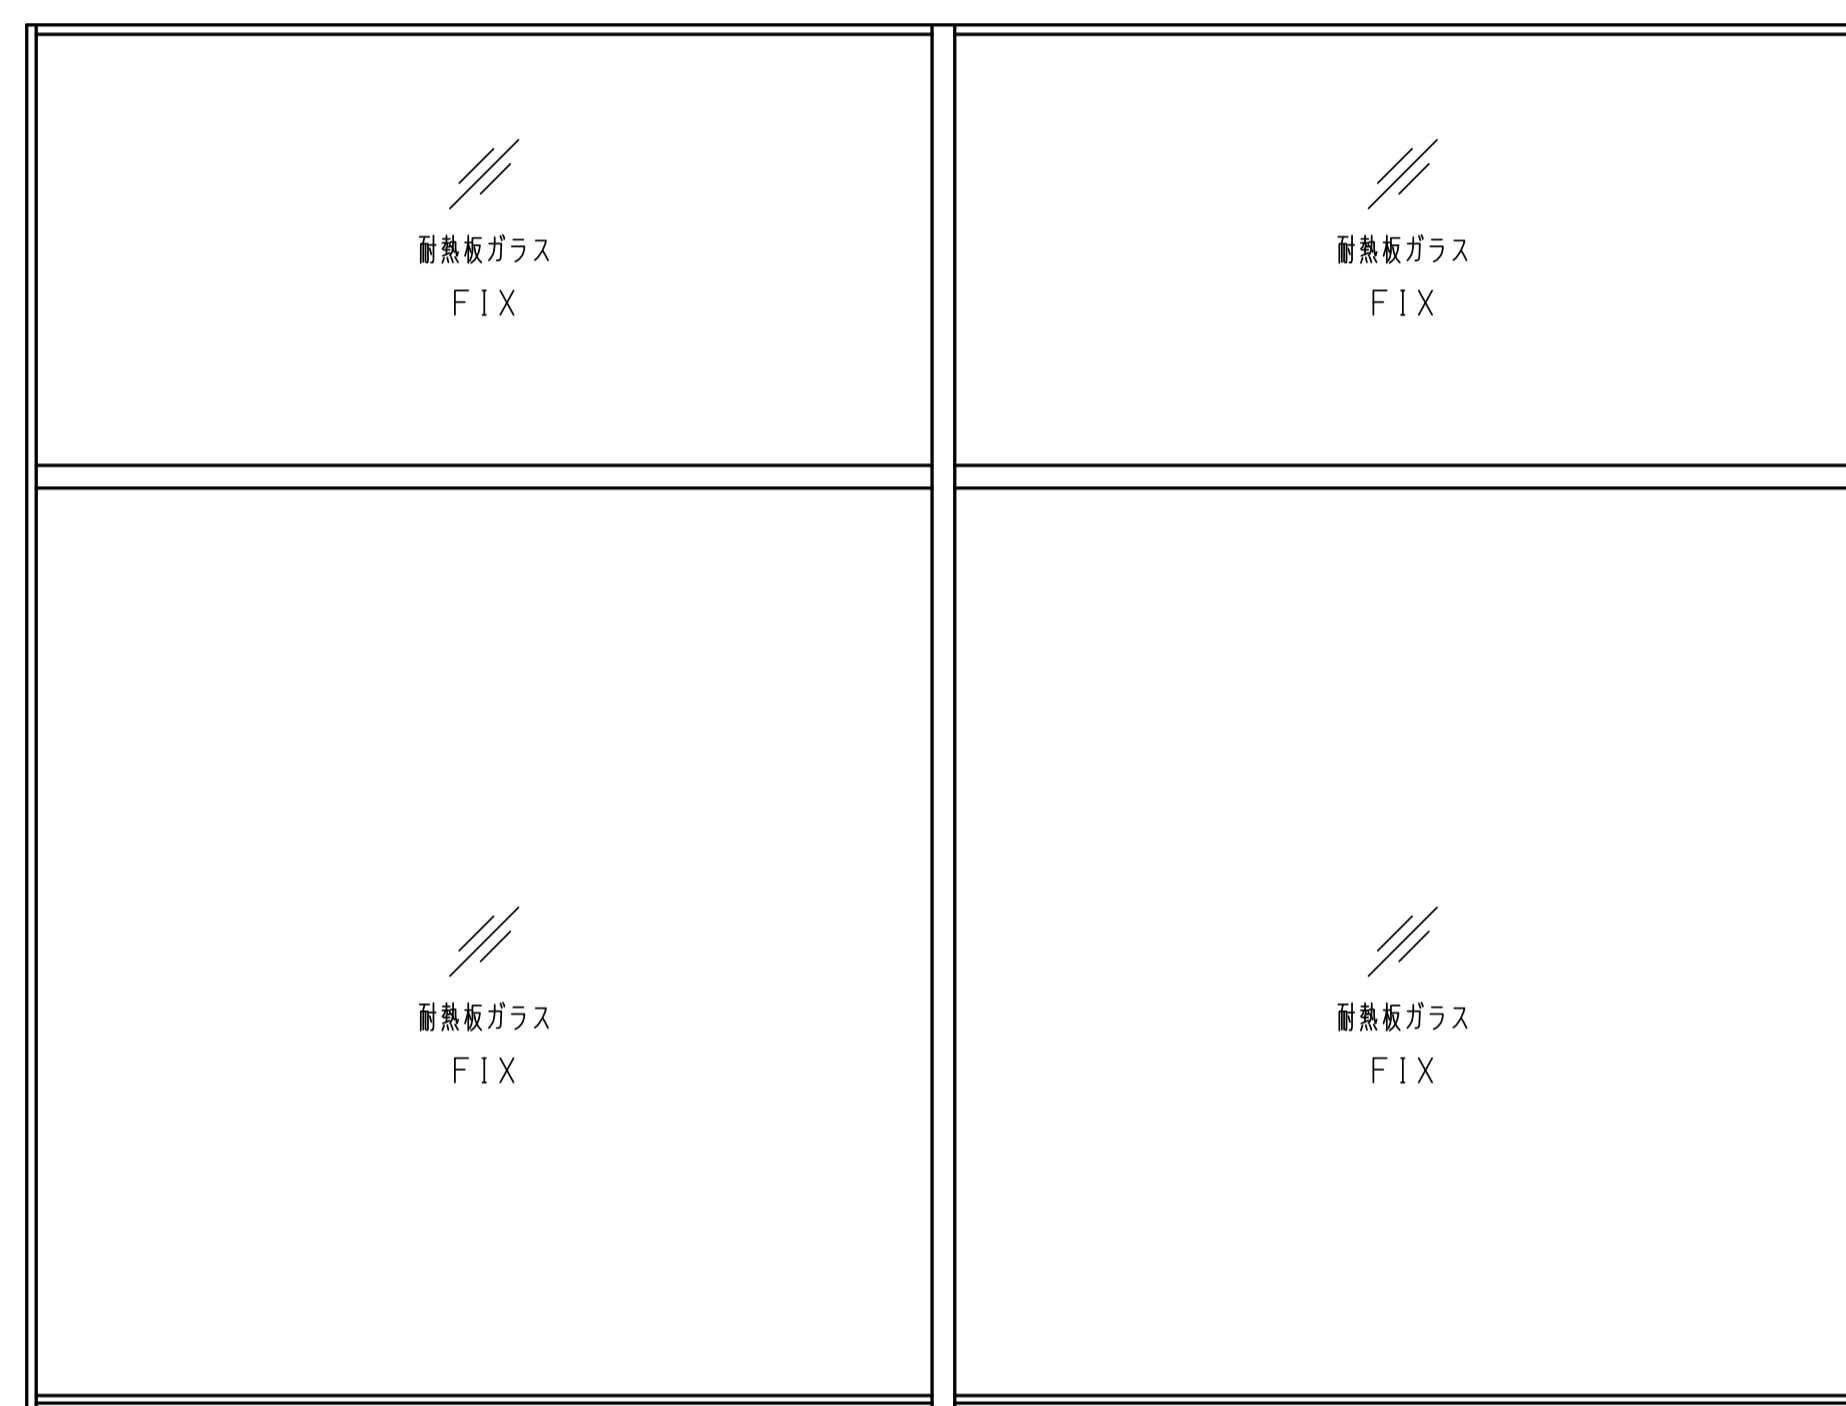


外観図

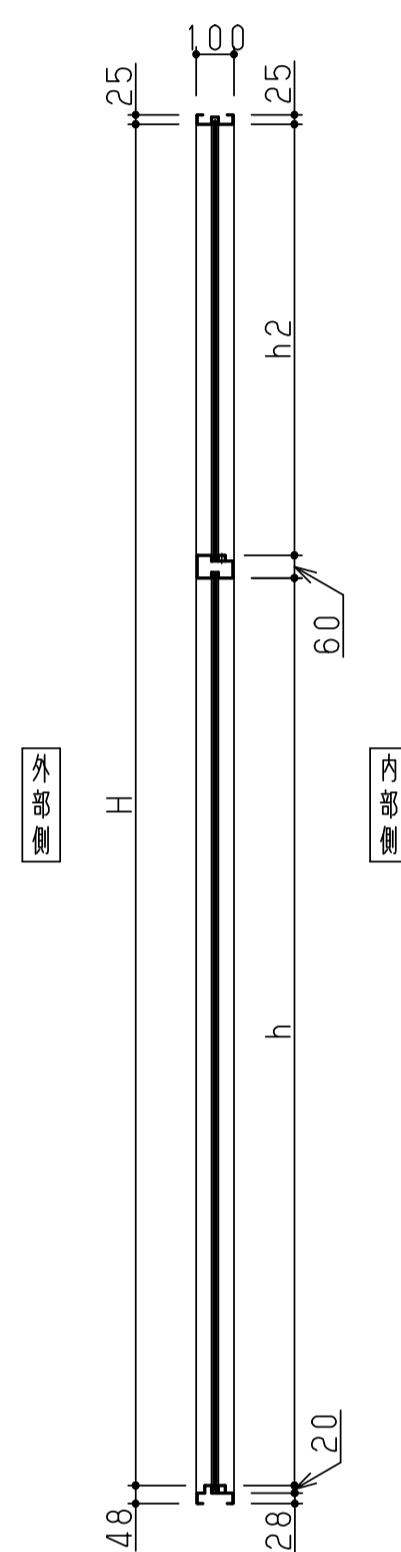

外部側

内部側

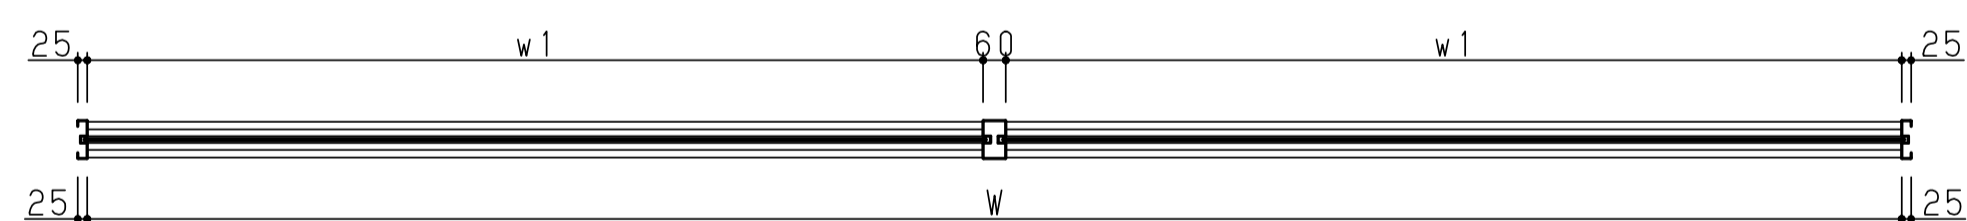

内部側

外部側

仕様一覧表


認定番号	防火設備 EB-9131
窓タイプ	2連窓・下枠・欄間付
W (mm)	4800以下
w1 (mm)	2400以下
H (mm)	3600以下
h (mm)	2400以下
h2 (mm)	2400以下
最大面積 (m ²)	9.6以下
ドア表面材・仕上 (標準)	ステンレス (SUS304) ・ヘアライン仕上、鏡面仕上、パイブレーション仕上 浴槽亜鉛メッキ鋼板・一般塗装または焼付塗装
ガラス仕様	耐熱板ガラス 5~12mm

ご注意

- 1、本図は予告無く変更される場合がございますので予め御了承願います。
- 2、詳細図面等を御所望の方はナブコ販売会社へ御連絡願います。

ナブコ防火戸 (20FX)
 防火設備 (EB-9131)
 納まり参考図一覧表
 尺度 1:20

1	2015.11.01
改訂No.	改訂日時
1DK125113	4/10

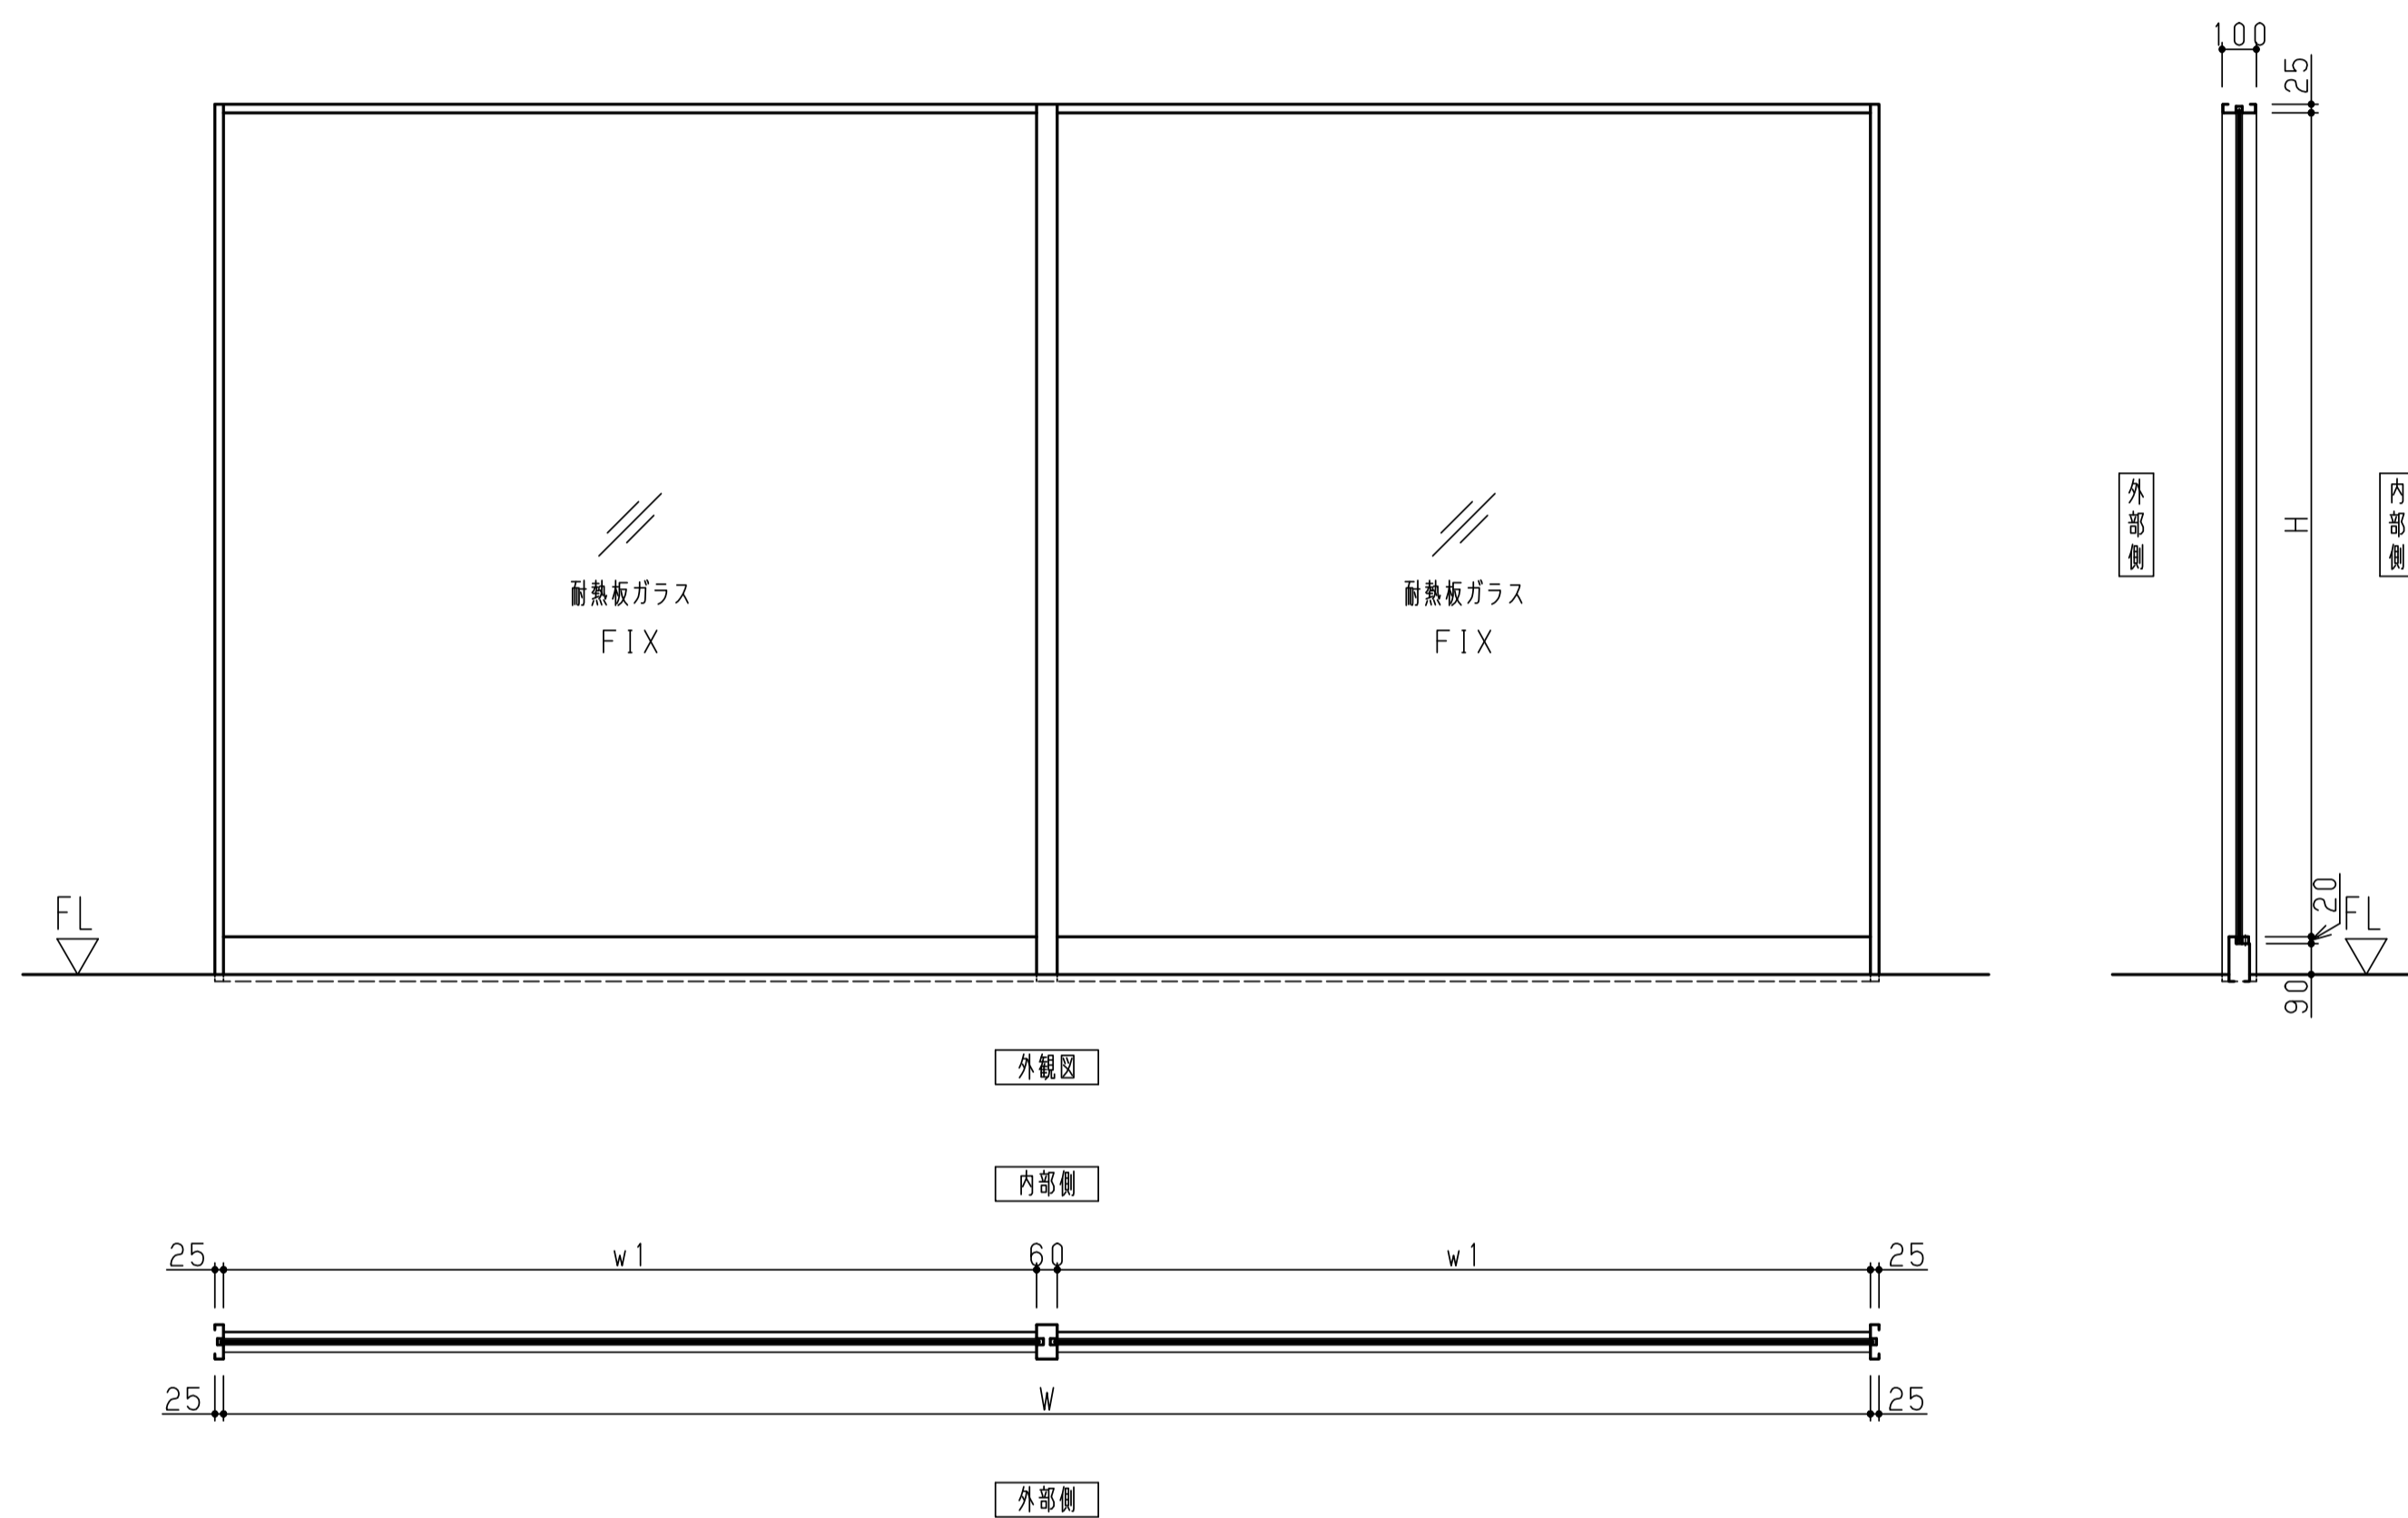

仕様一覧表


認定番号	防火設備 EB-9131
窓タイプ	2連窓・巾木
W (mm)	4800以下
w1 (mm)	2400以下
H (mm)	2400以下
最大面積 (m ²)	9.6以下
ドア表面材・仕上 (標準)	ステンレス (SUS304) ・ヘアライン仕上、鏡面仕上、パイプレーション仕上 浴槽亜鉛メッキ鋼板・一般塗装または焼付塗装
ガラス仕様	耐熱板ガラス 5~12mm

ご注意

- 1、本図は予告無く変更される場合がございますので予め御了承願います。
- 2、詳細図面等を御所望の方はナブコ販売会社へ御連絡願います。

ナブコ防火戸 (20FX)
 防火設備 (EB-9131)
 納まり参考図一覧表
 尺度 1:20

1	2015.11.01
改訂No.	改訂日時
1DK125113	5/10

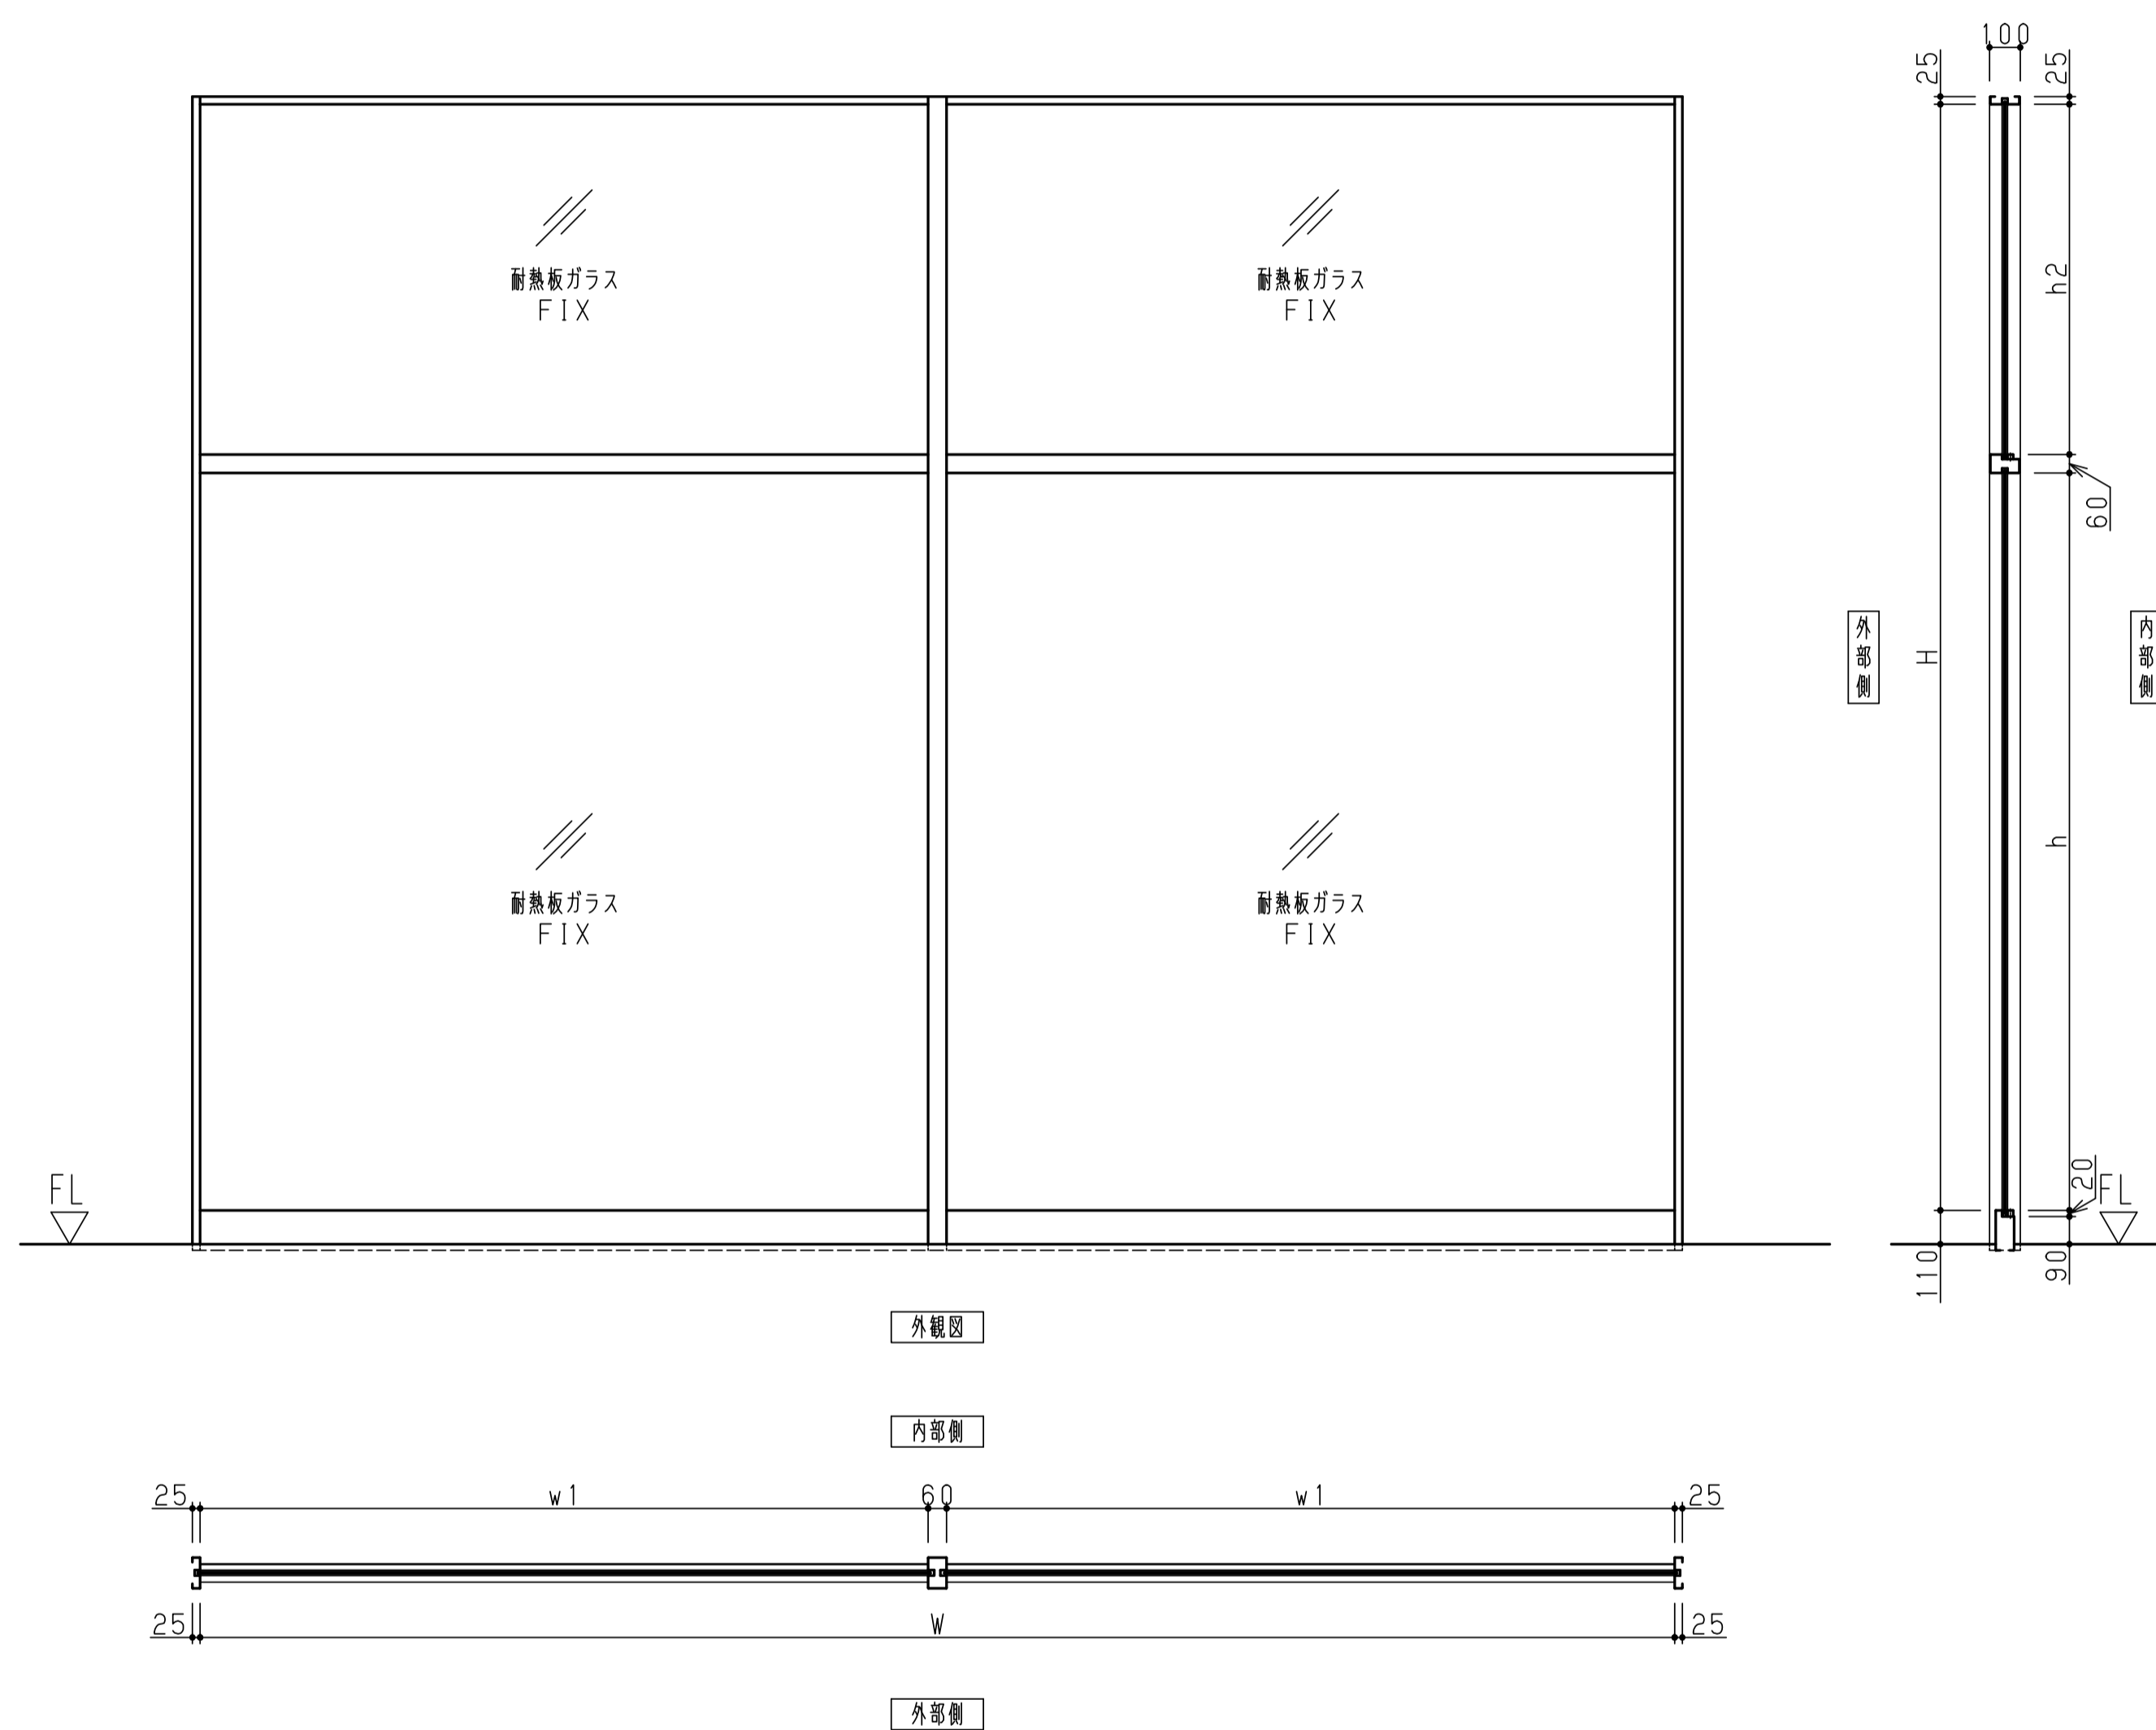

仕様一覧表


認定番号	防火設備 EB-9131	
窓タイプ	2連窓・巾木・欄干付	
製作可能寸法	W (mm)	4800以下
	w1 (mm)	2400以下
	H (mm)	3600以下
	h (mm)	2400以下
	h2 (mm)	2400以下
最大面積 (m ²)	9.6以下	
ドア表面材・仕上 (標準)	ステンレス (SUS304) ・ヘアライン仕上、鏡面仕上、パイブレーション仕上 浴槽亜鉛メッキ鋼板・一般塗装または焼付塗装	
ガラス仕様	耐熱板ガラス 5~12mm	

ご注意



- 1、本図は予告無く変更される場合がございますので予め御了承願います。
- 2、詳細図面等を御所望の方はナブコ販売会社へ御連絡願います。

ナブコ防火戸 (20FX)
 防火設備 (EB-9131)
 納まり参考図一覧表
 尺度 1:20

1	2015.11.01
改訂No.	改訂日時
1DK125113	6/10

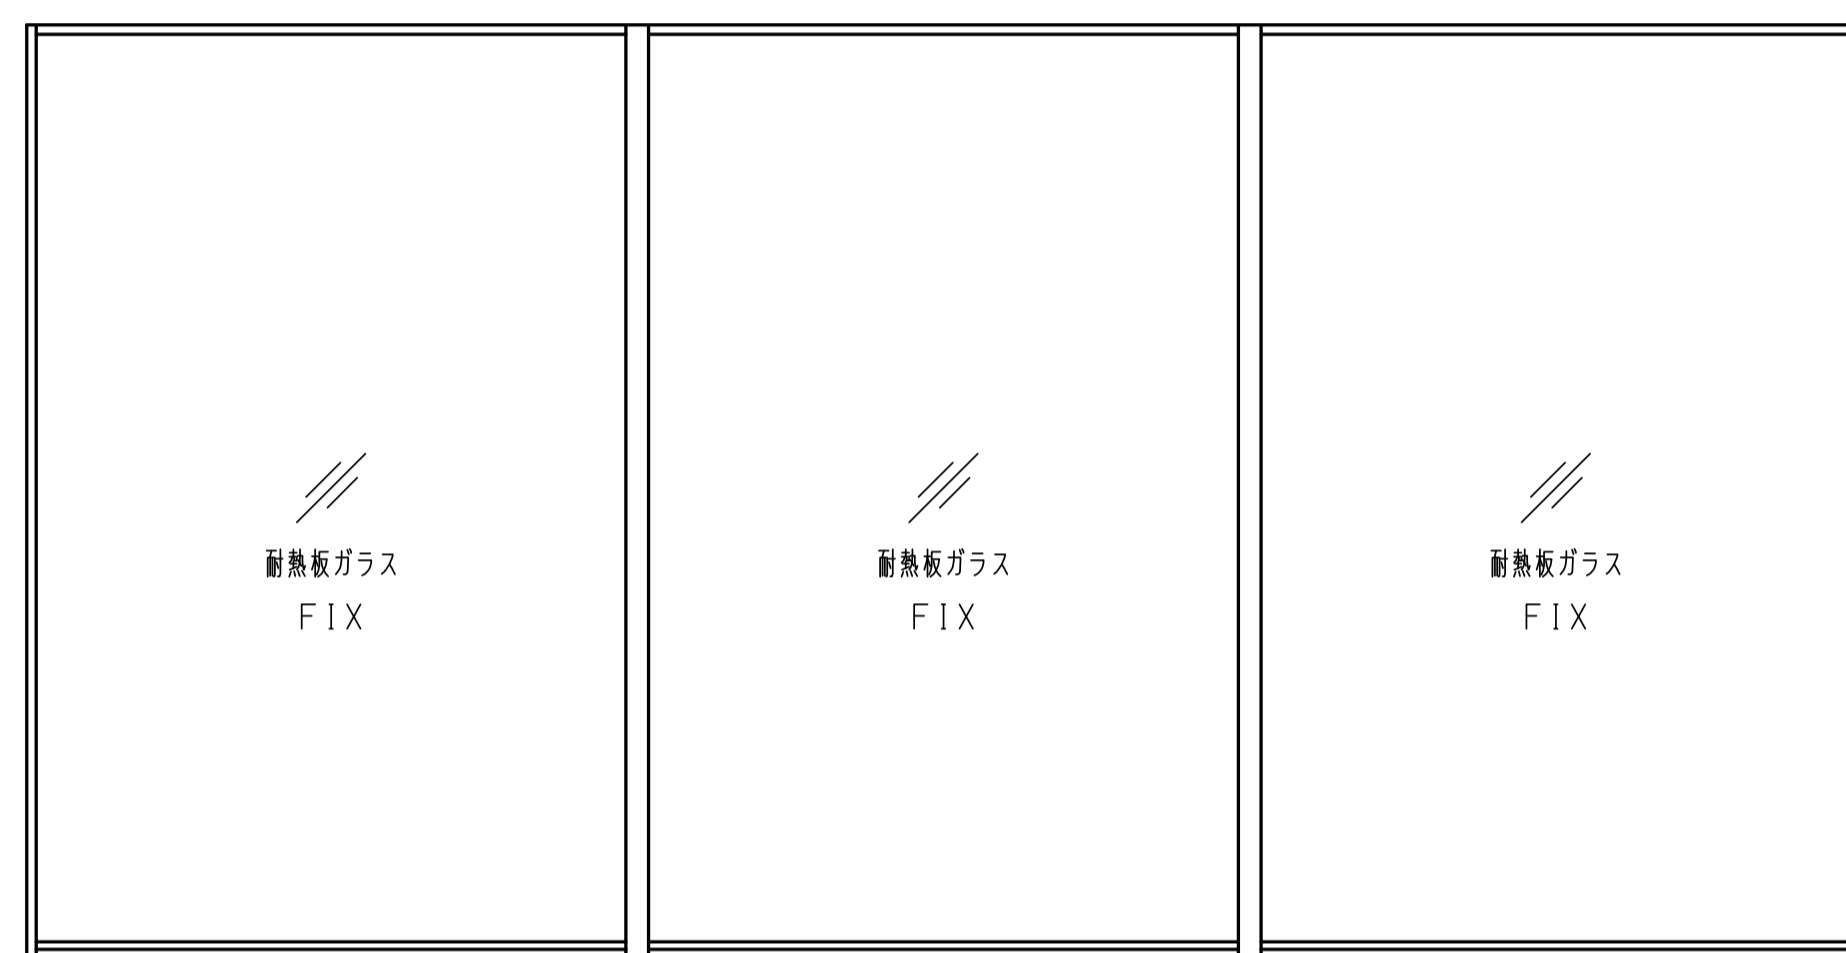

外観図

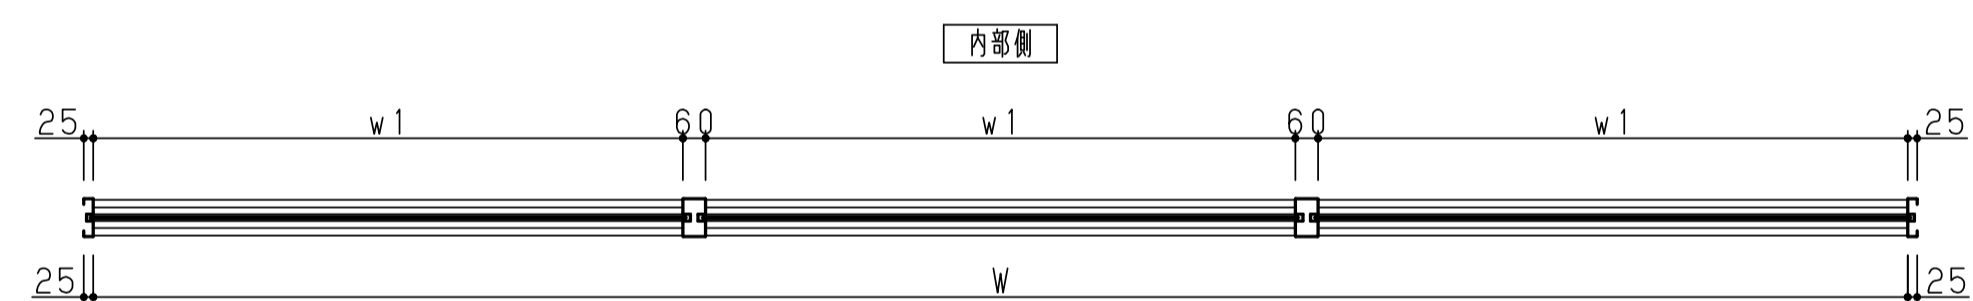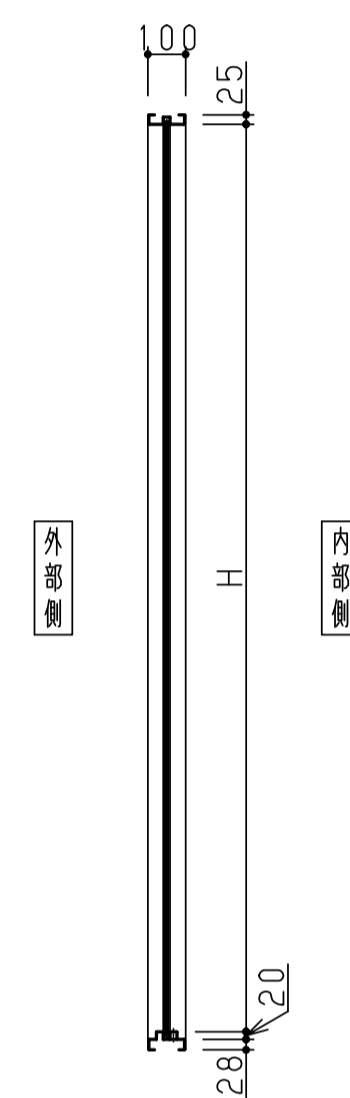

外部側

仕様一覧表


認定番号	防火設備 EB-9131
窓タイプ	3連窓・下枠
W (mm)	4800以下
w1 (mm)	2400以下
H (mm)	2400以下
最大面積 (m ²)	9.6以下
ドア表面材・仕上 (標準)	ステンレス (SUS304) ・ヘアライン仕上、鏡面仕上、パイプレーション仕上 浴槽亜鉛メッキ鋼板・一般塗装または焼付塗装
ガラス仕様	耐熱板ガラス 5~12mm

ご注意



- 1、本図は予告無く変更される場合がございますので予め御了承願います。
- 2、詳細図面等を御所望の方はナブコ販売会社へ御連絡願います。

ナブコ防火戸 (20FX)
 防火設備 (EB-9131)
 納まり参考図一覧表
 尺度 1:20

1	2015.11.01
改訂No.	改訂日時
1DK125113	7/10

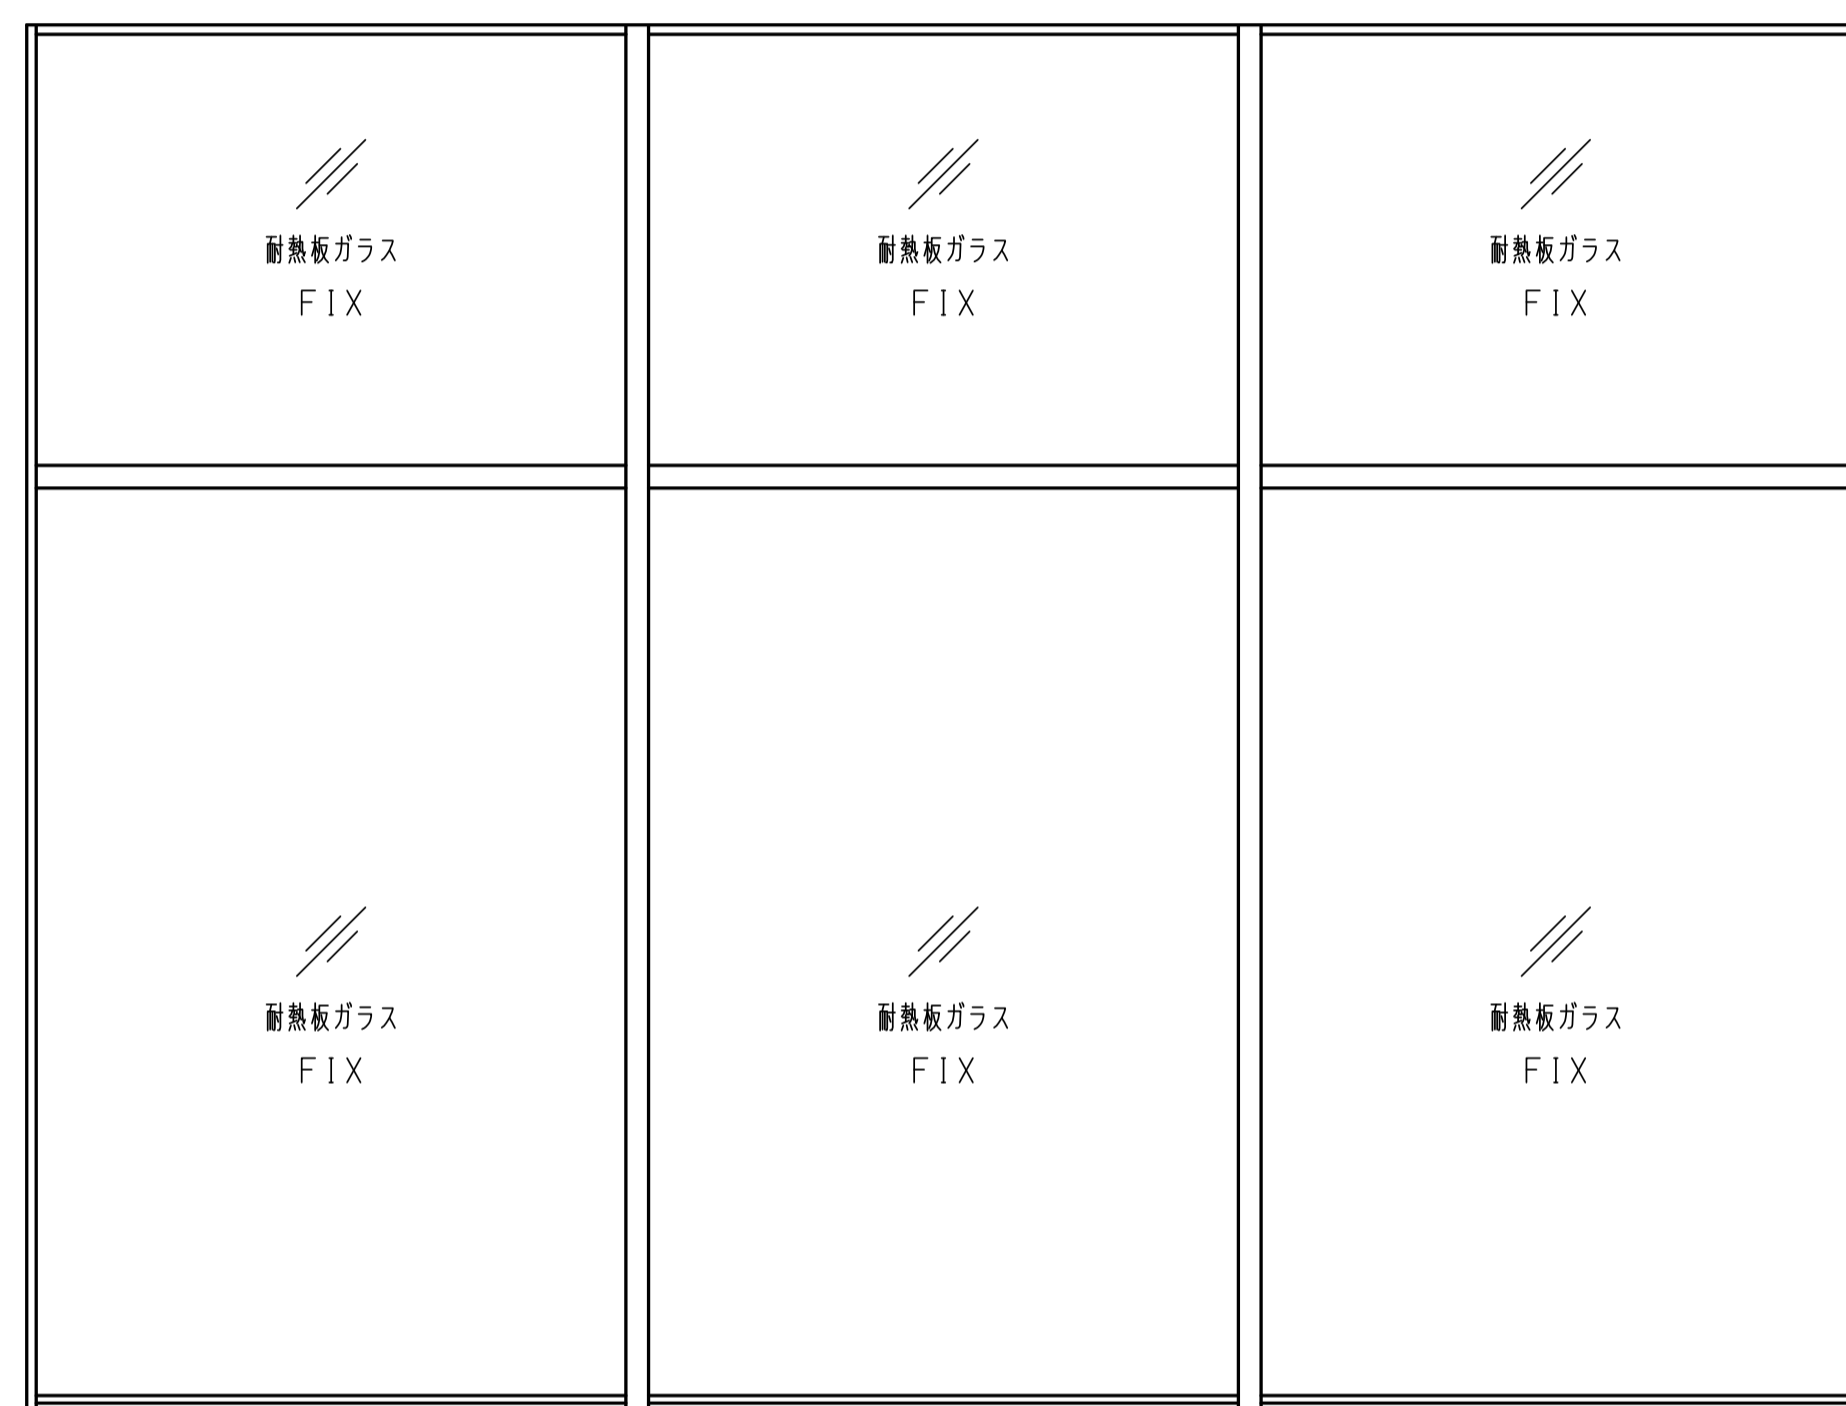

外観図

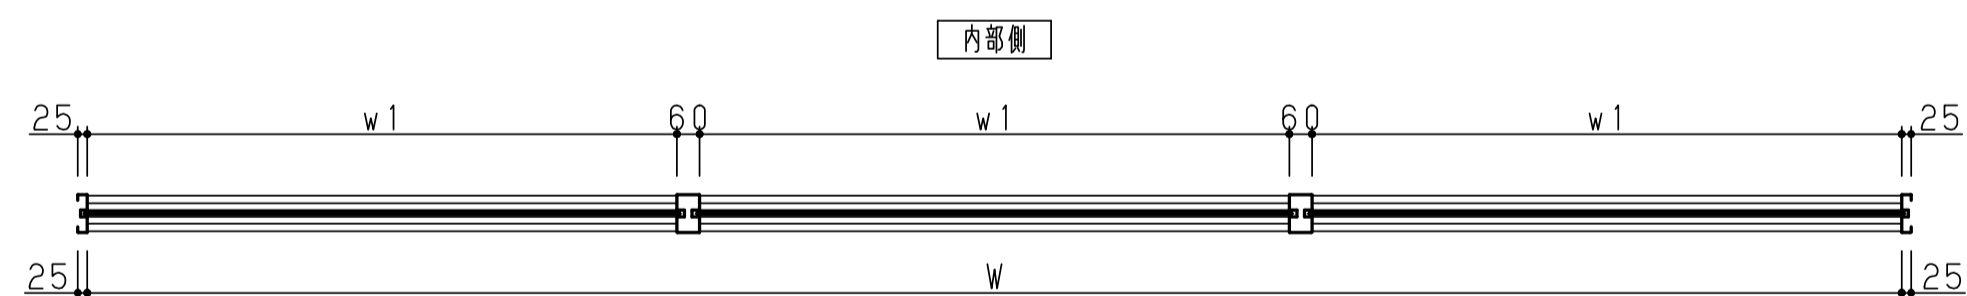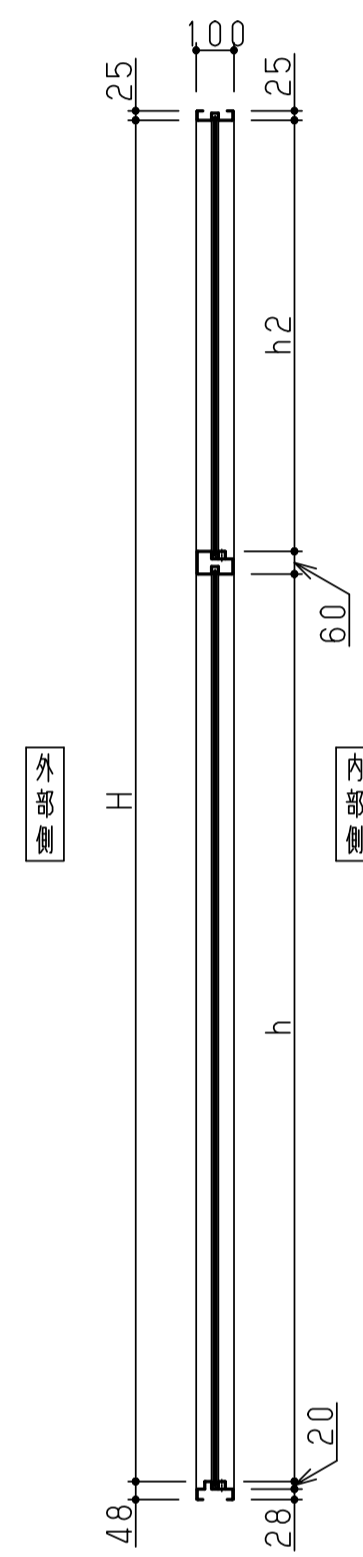

内部側

外部側

仕様一覧表



認定番号	防火設備 EB-9131
窓タイプ	3連窓・下枠・欄間付
W (mm)	4800以下
w1 (mm)	2400以下
H (mm)	3600以下
h (mm)	2400以下
h2 (mm)	2400以下
最大面積 (m ²)	9.6以下
ドア表面材・仕上 (標準)	ステンレス (SUS304) ・ヘアライン仕上、鏡面仕上、パイブレーション仕上 浴槽亜鉛メッキ鋼板・一般塗装または焼付塗装
ガラス仕様	耐熱ガラス 5~12mm

ご注意

- 1、本図は予告無く変更される場合がございますので予め御了承願います。
- 2、詳細図面等を御所望の方はナブコ販売会社へ御連絡願います。

ナブコ防火戸 (20FX)
 防火設備 (EB-9131)
 納まり参考図一覧表
 尺度 1:20

1	2015.11.01
改訂No.	改訂日時
1DK125113	8/10

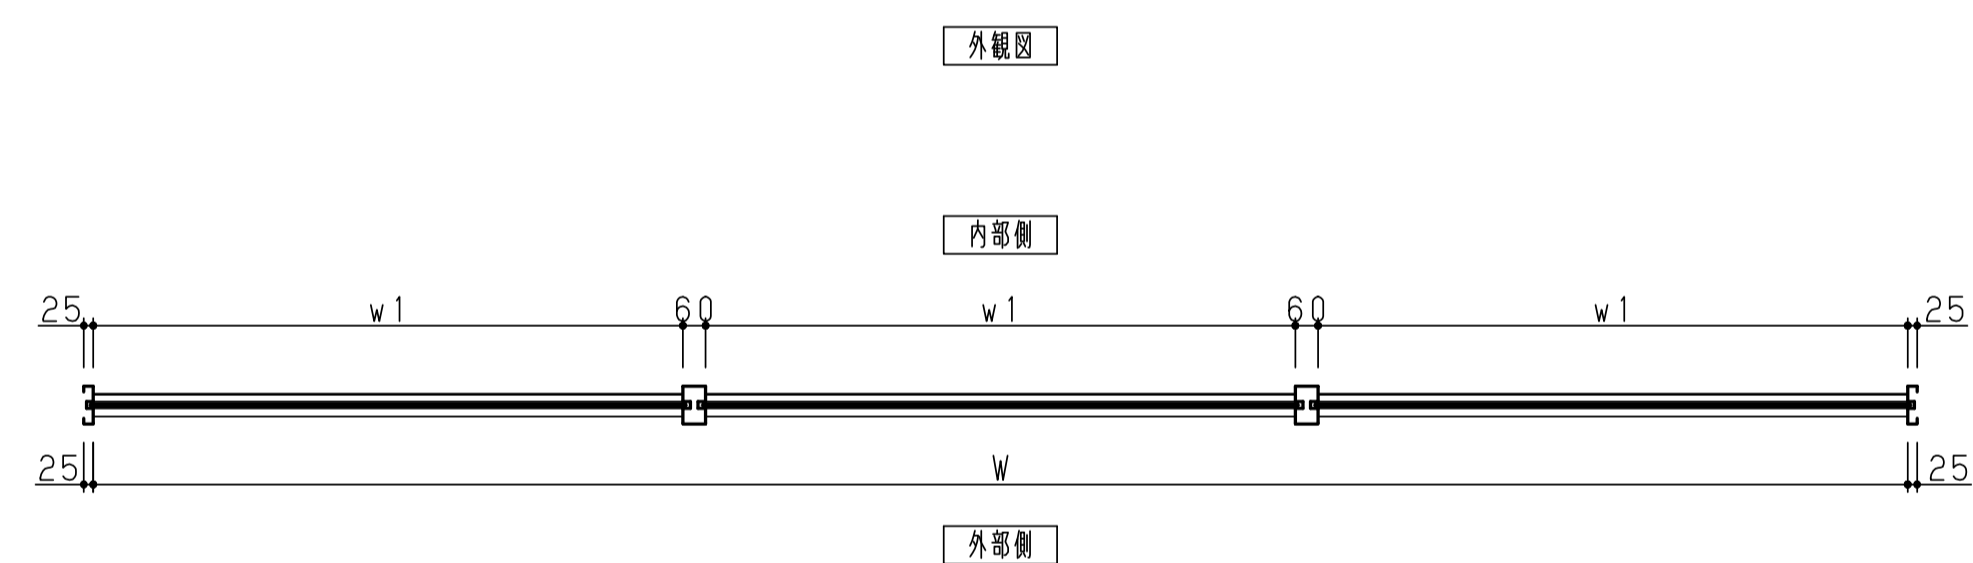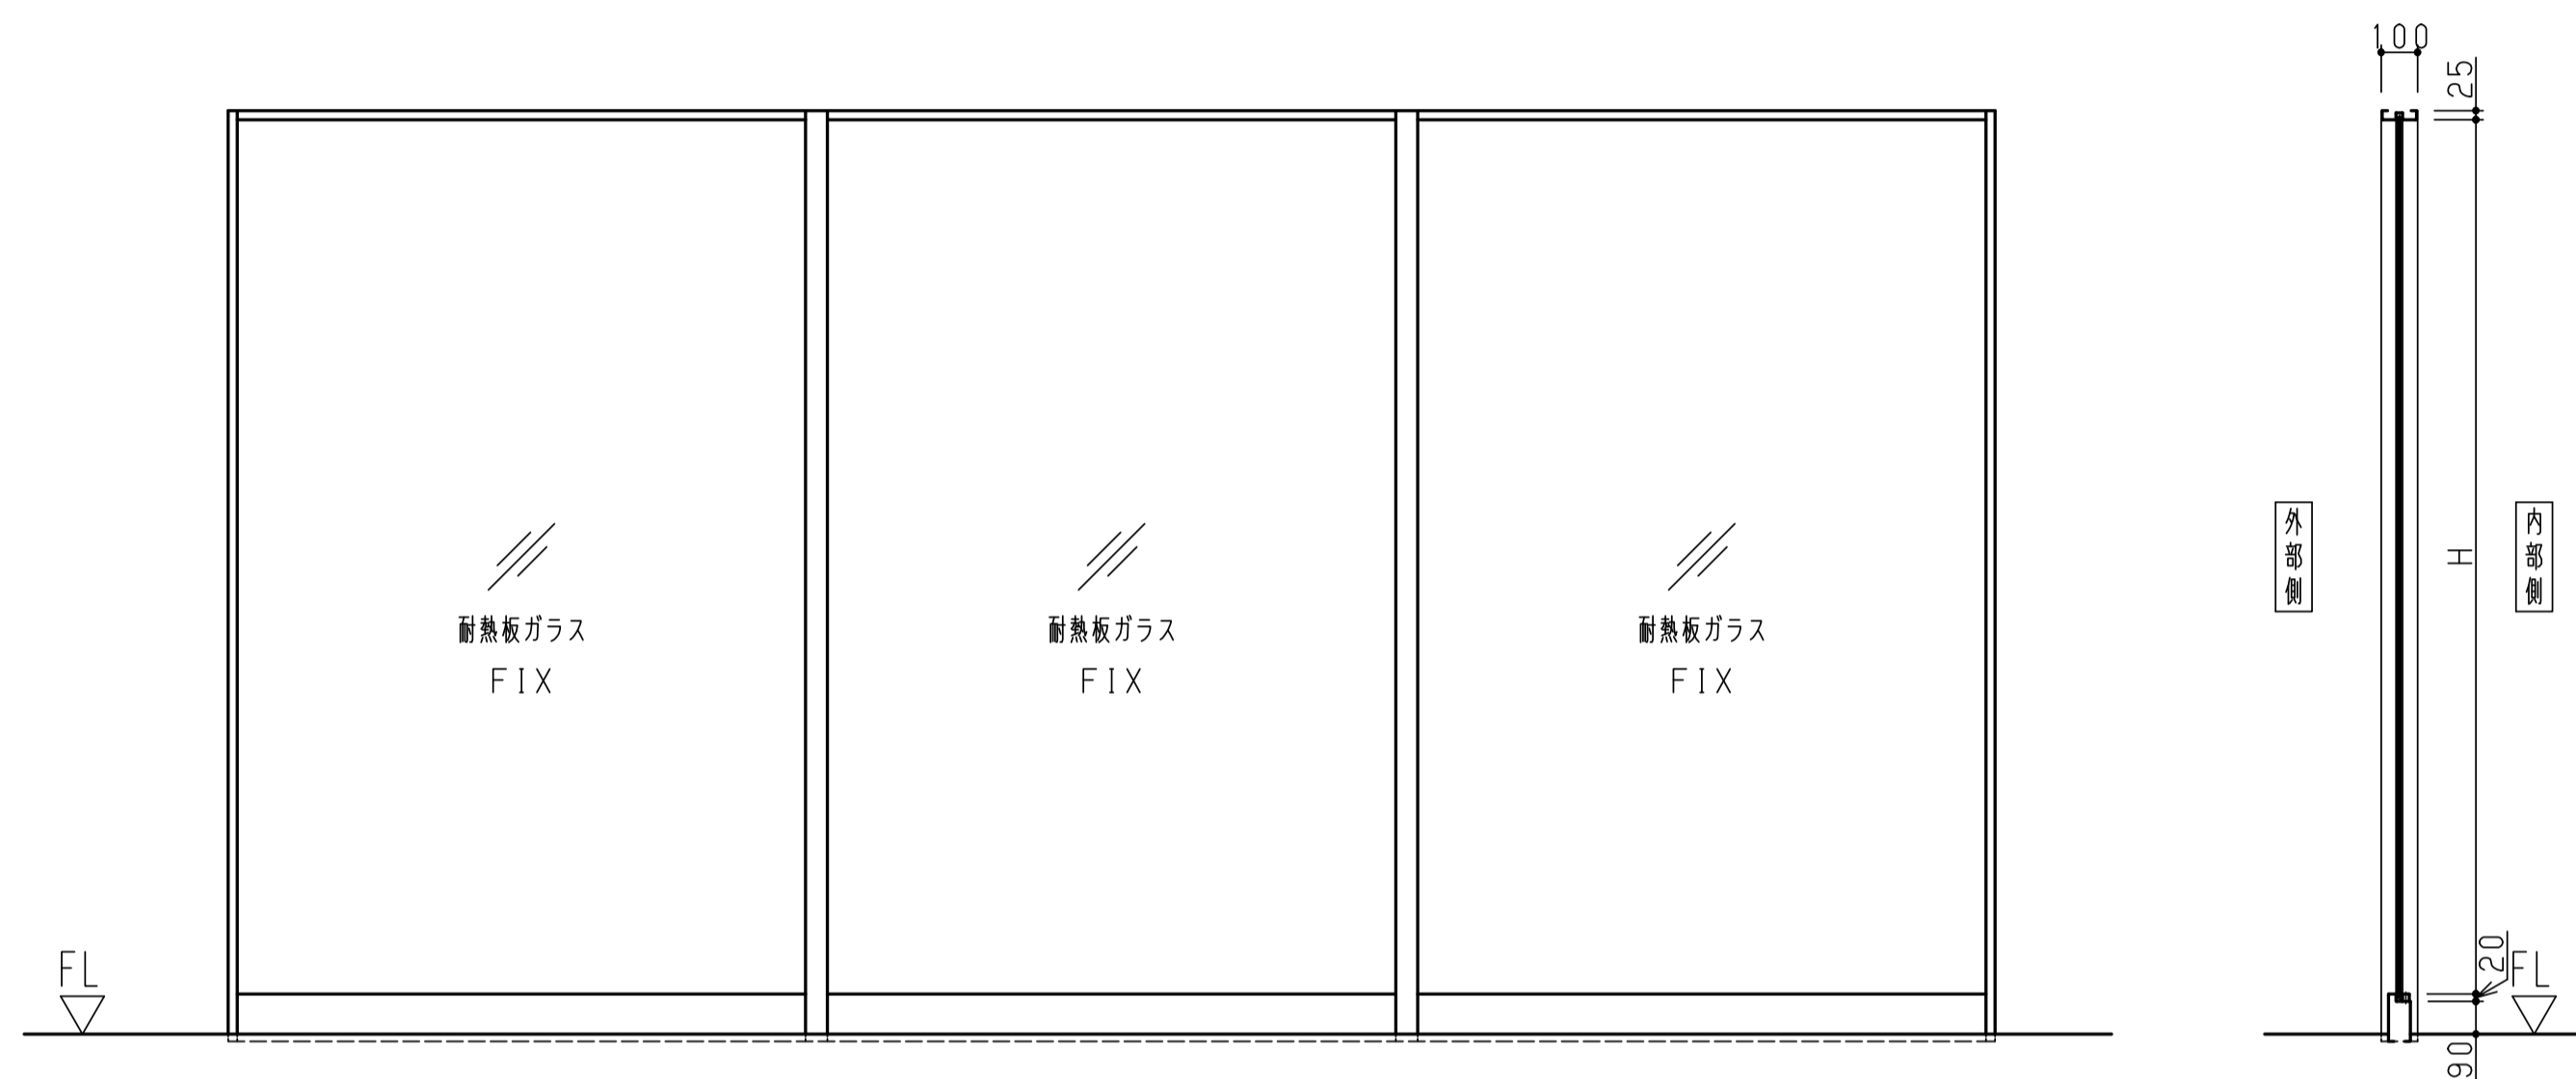

仕様一覧表


認定番号	防火設備 EB-9131
窓タイプ	3連窓・巾木
W (mm)	4800以下
w1 (mm)	2400以下
H (mm)	2400以下
最大面積 (m ²)	9.6以下
ドア表面材・仕上 (標準)	ステンレス (SUS304) ・ヘアライン仕上、鏡面仕上、パイプレーション仕上 浴槽亜鉛メッキ鋼板・一般塗装または焼付塗装
ガラス仕様	耐熱板ガラス 5~12mm

ご注意

- 1、本図は予告無く変更される場合がございますので予め御了承願います。
- 2、詳細図面等を御所望の方はナブコ販売会社へ御連絡願います。

ナブコ防火戸 (20FX)
 防火設備 (EB-9131)
 納まり参考図一覧表
 尺度 1:20

1	2015.11.01
改訂No.	改訂日時
1DK125113	9/10

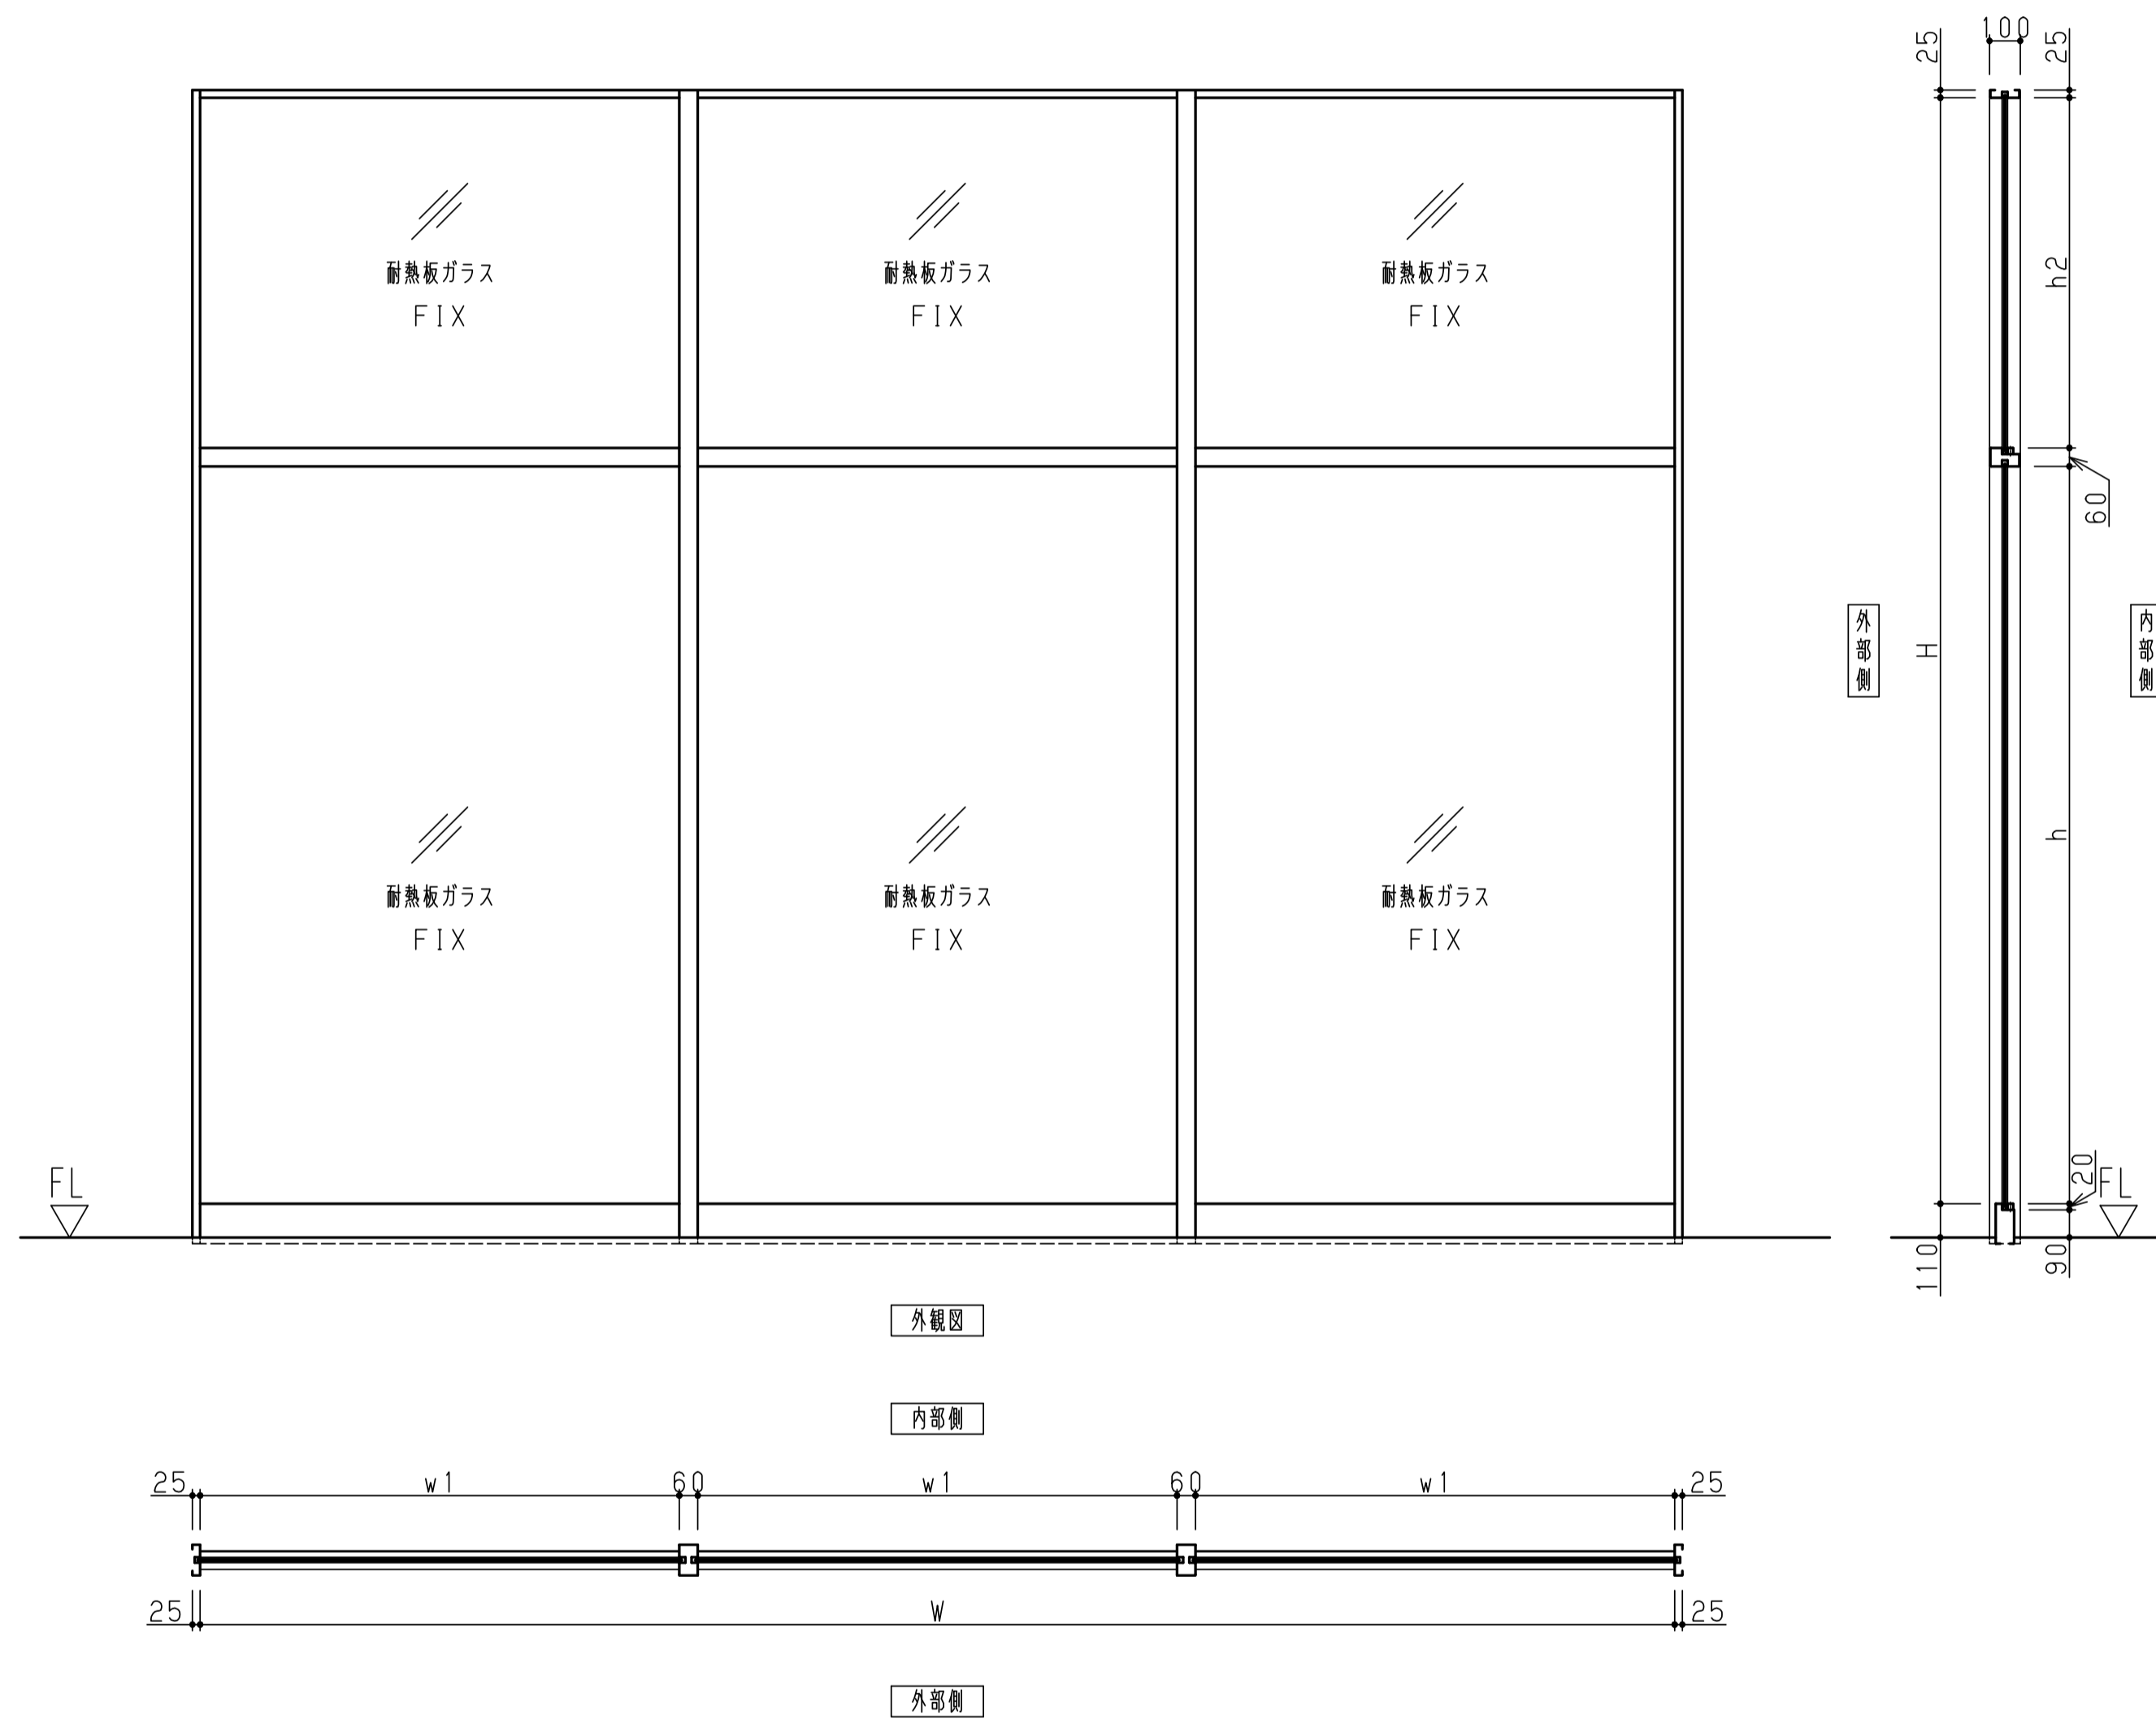

仕様一覧表

認定番号	防火設備 EB-9131
窓タイプ	3連窓・巾木・欄干付
W (mm)	4800以下
w1 (mm)	2400以下
H (mm)	3600以下
h (mm)	2400以下
h2 (mm)	2400以下
最大面積 (m ²)	9.6以下
ドア表面材・仕上 (標準)	ステンレス (SUS304) ・ヘアライン仕上、鏡面仕上、パイブレーション仕上 浴槽亜鉛メッキ鋼板・一般塗装または焼付塗装
ガラス仕様	耐熱板ガラス 5~12mm

ご注意

- 1、本図は予告無く変更される場合がございますので予め御了承願います。
- 2、詳細図面等を御所望の方はナブコ販売会社へ御連絡願います。

ナブコ防火戸 (20FX)
 防火設備 (EB-9131)
 納まり参考図一覧表
 尺度 1:20

1	2015.11.01
改訂No.	改訂日時
1DK125113	10/10