



外観図

内部側

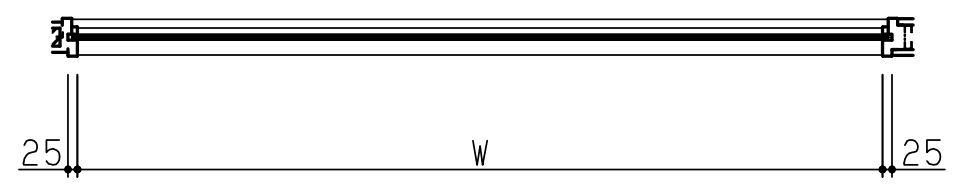


外部側

単窓

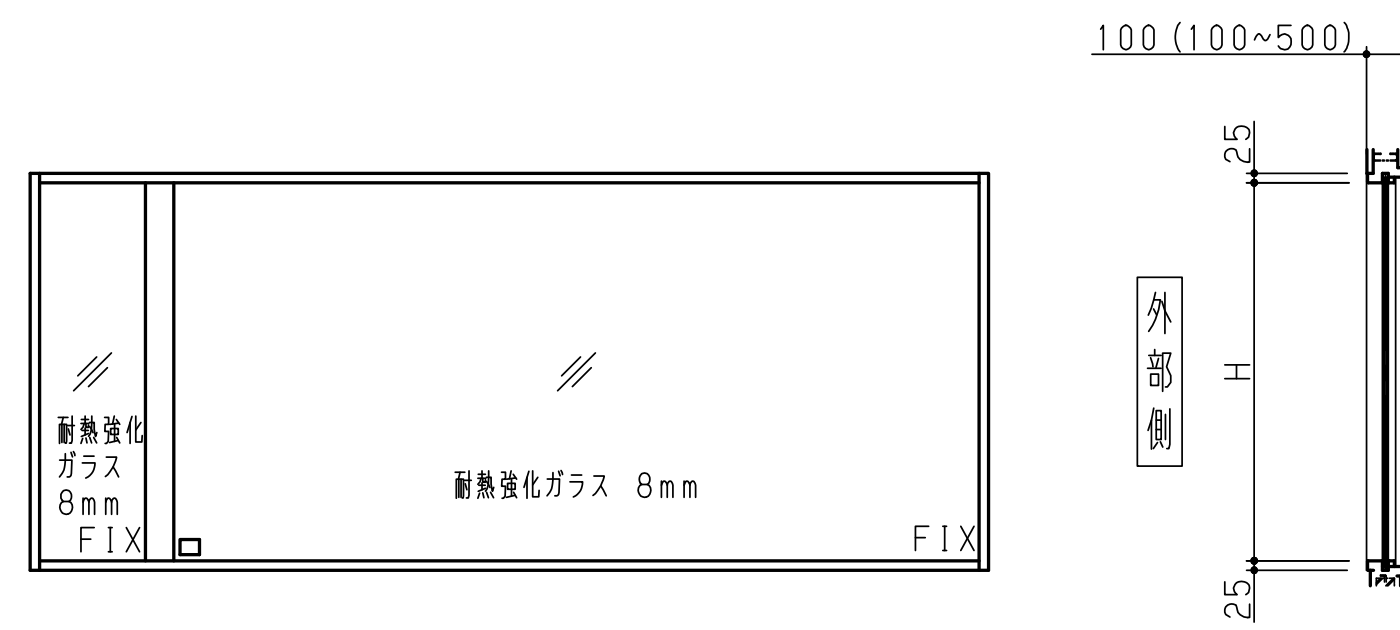


外観図

内部側

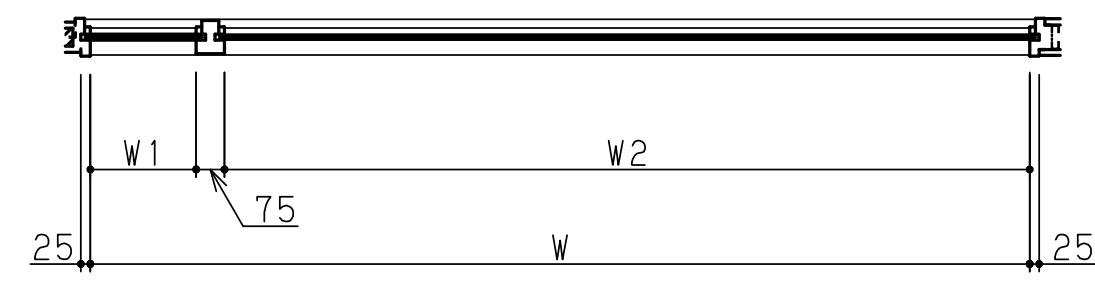


外部側

2連窓

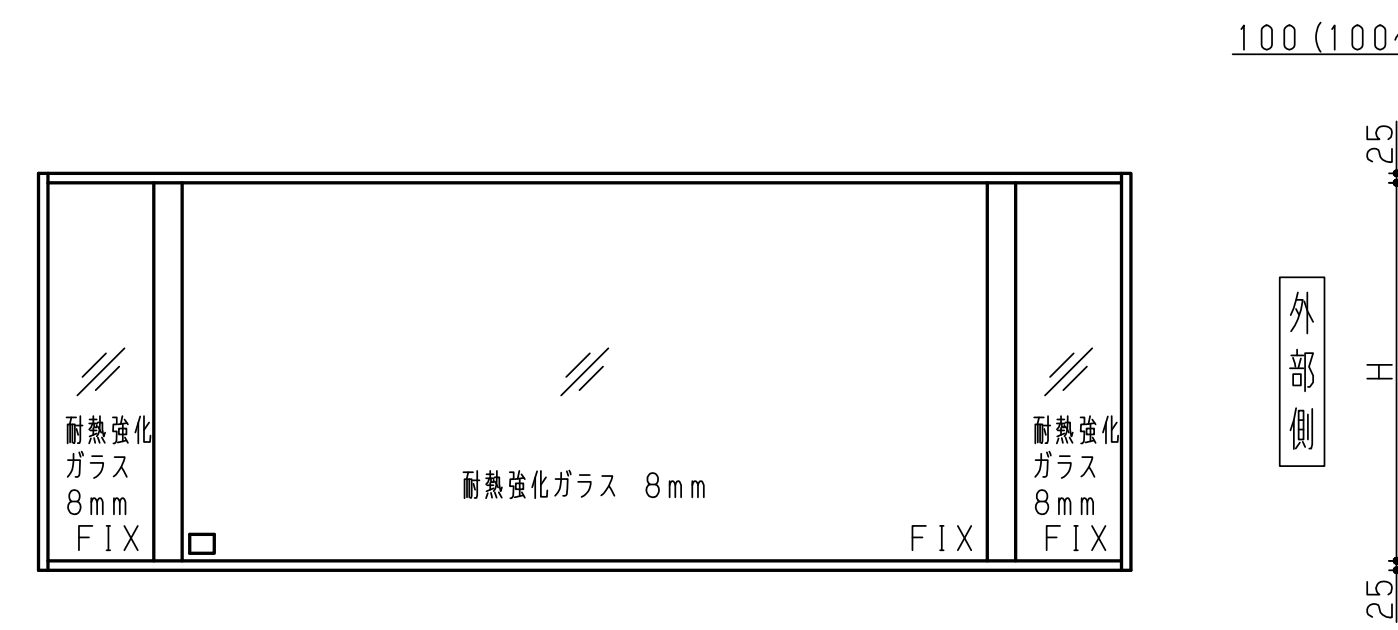


外観図

内部側

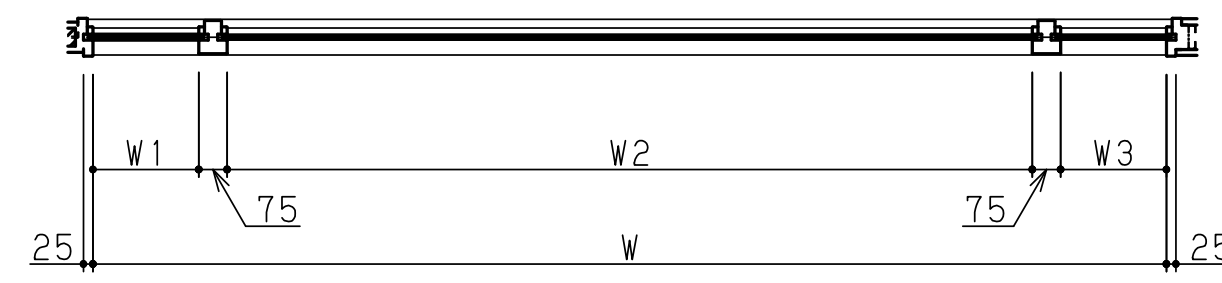


外部側

3連窓

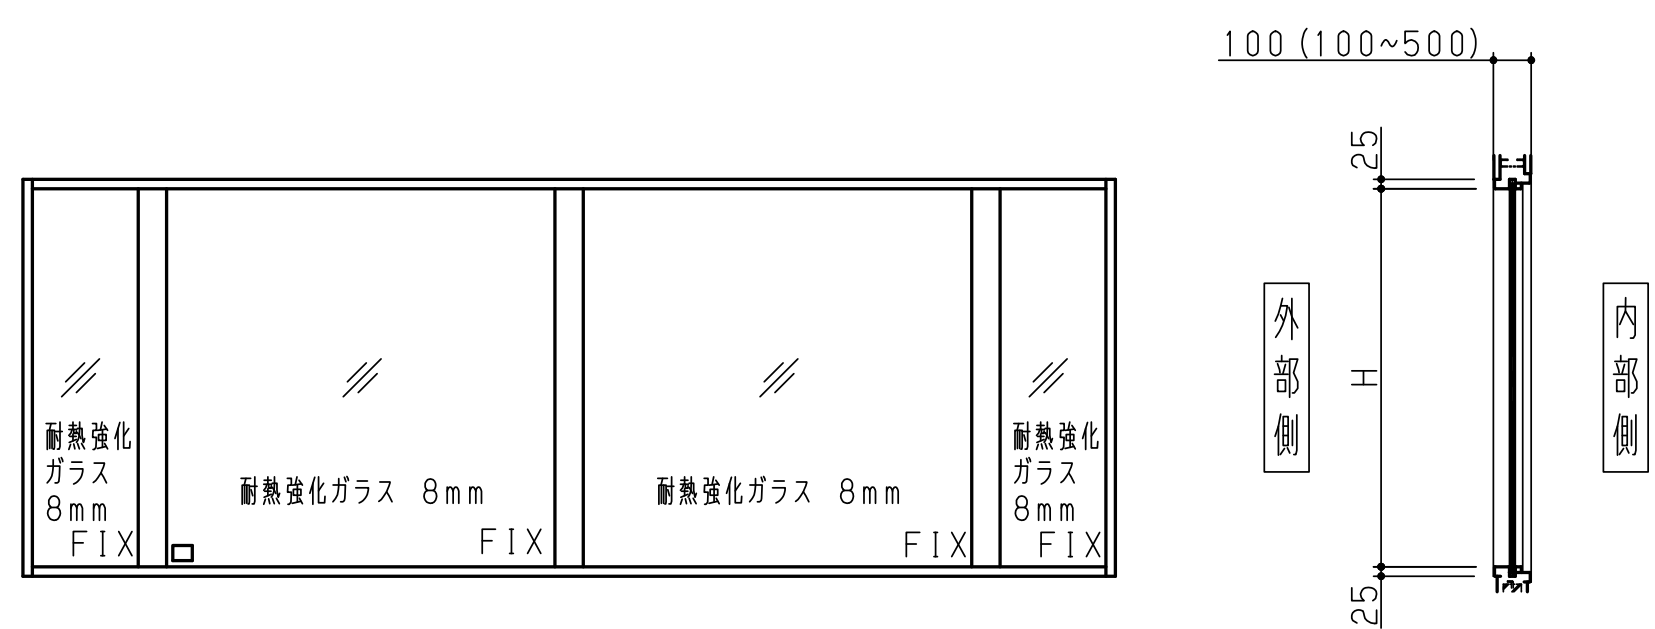


外観図

内部側

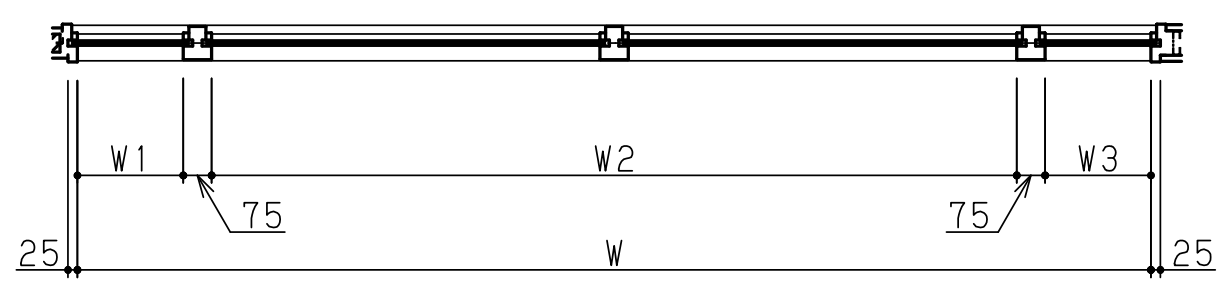


外部側

4連窓

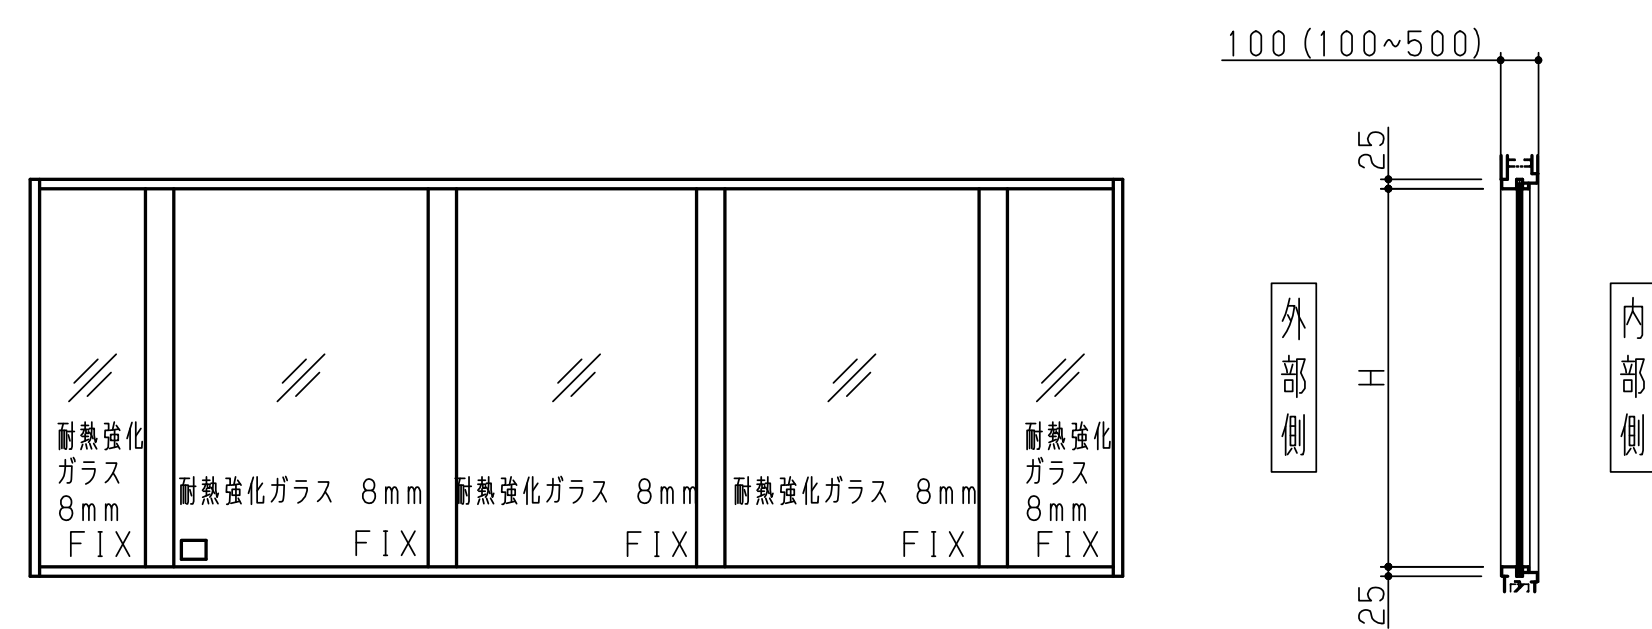

外観図

内部側

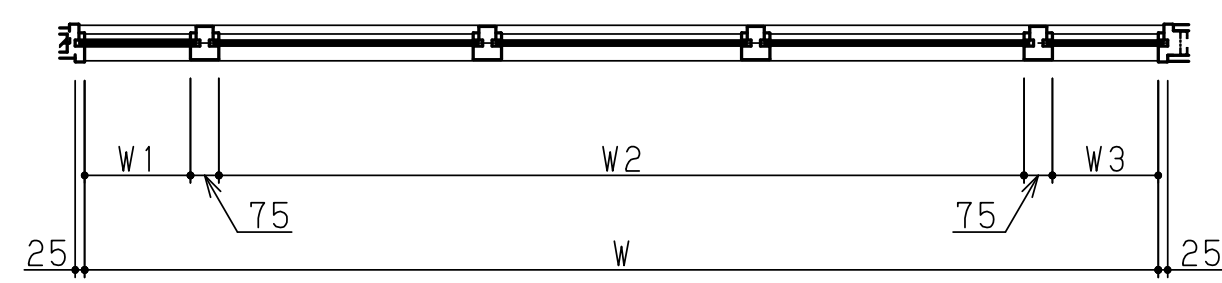

外部側

5連窓

仕様一覧表

認定番号		特定防火設備 EA-9413				
窓タイプ	単窓	2連窓	3連窓	4連窓	5連窓	
サッシ開口幅: W (mm)	200~2130	475~2485	750~2840	1025~2840	1300~2840	
サッシ開口高さ: H (mm)	200~1000	200~1000	200~1000	200~1000	200~1000	
W1, W3 (mm)	-	200~280	200~280	200~280	200~280	
W2 (mm)	-	200~2130	200~2130	475~2130	750~2130	
ドア表面材・仕上(標準)	ステンレス (SUS304) ・ヘアライン仕上、鏡面仕上、パイブレーション仕上					
ガラス仕様	耐熱強化ガラス 8mm					

ご注意

- 1、本図は予告無く変更される場合がございますので予め御了承願います。
- 2、詳細図面等を御所望の方はナブコ販売会社へ御連絡願います。

ナブコ防火戸 (60SUS-FX3)
 PFD14 特定防火設備 (EA-9413)
 納まり参考図一覧表
 尺度 1:20

1	2015.11.01
改訂No.	改訂日時
1DK125107	1/1