


点検口側

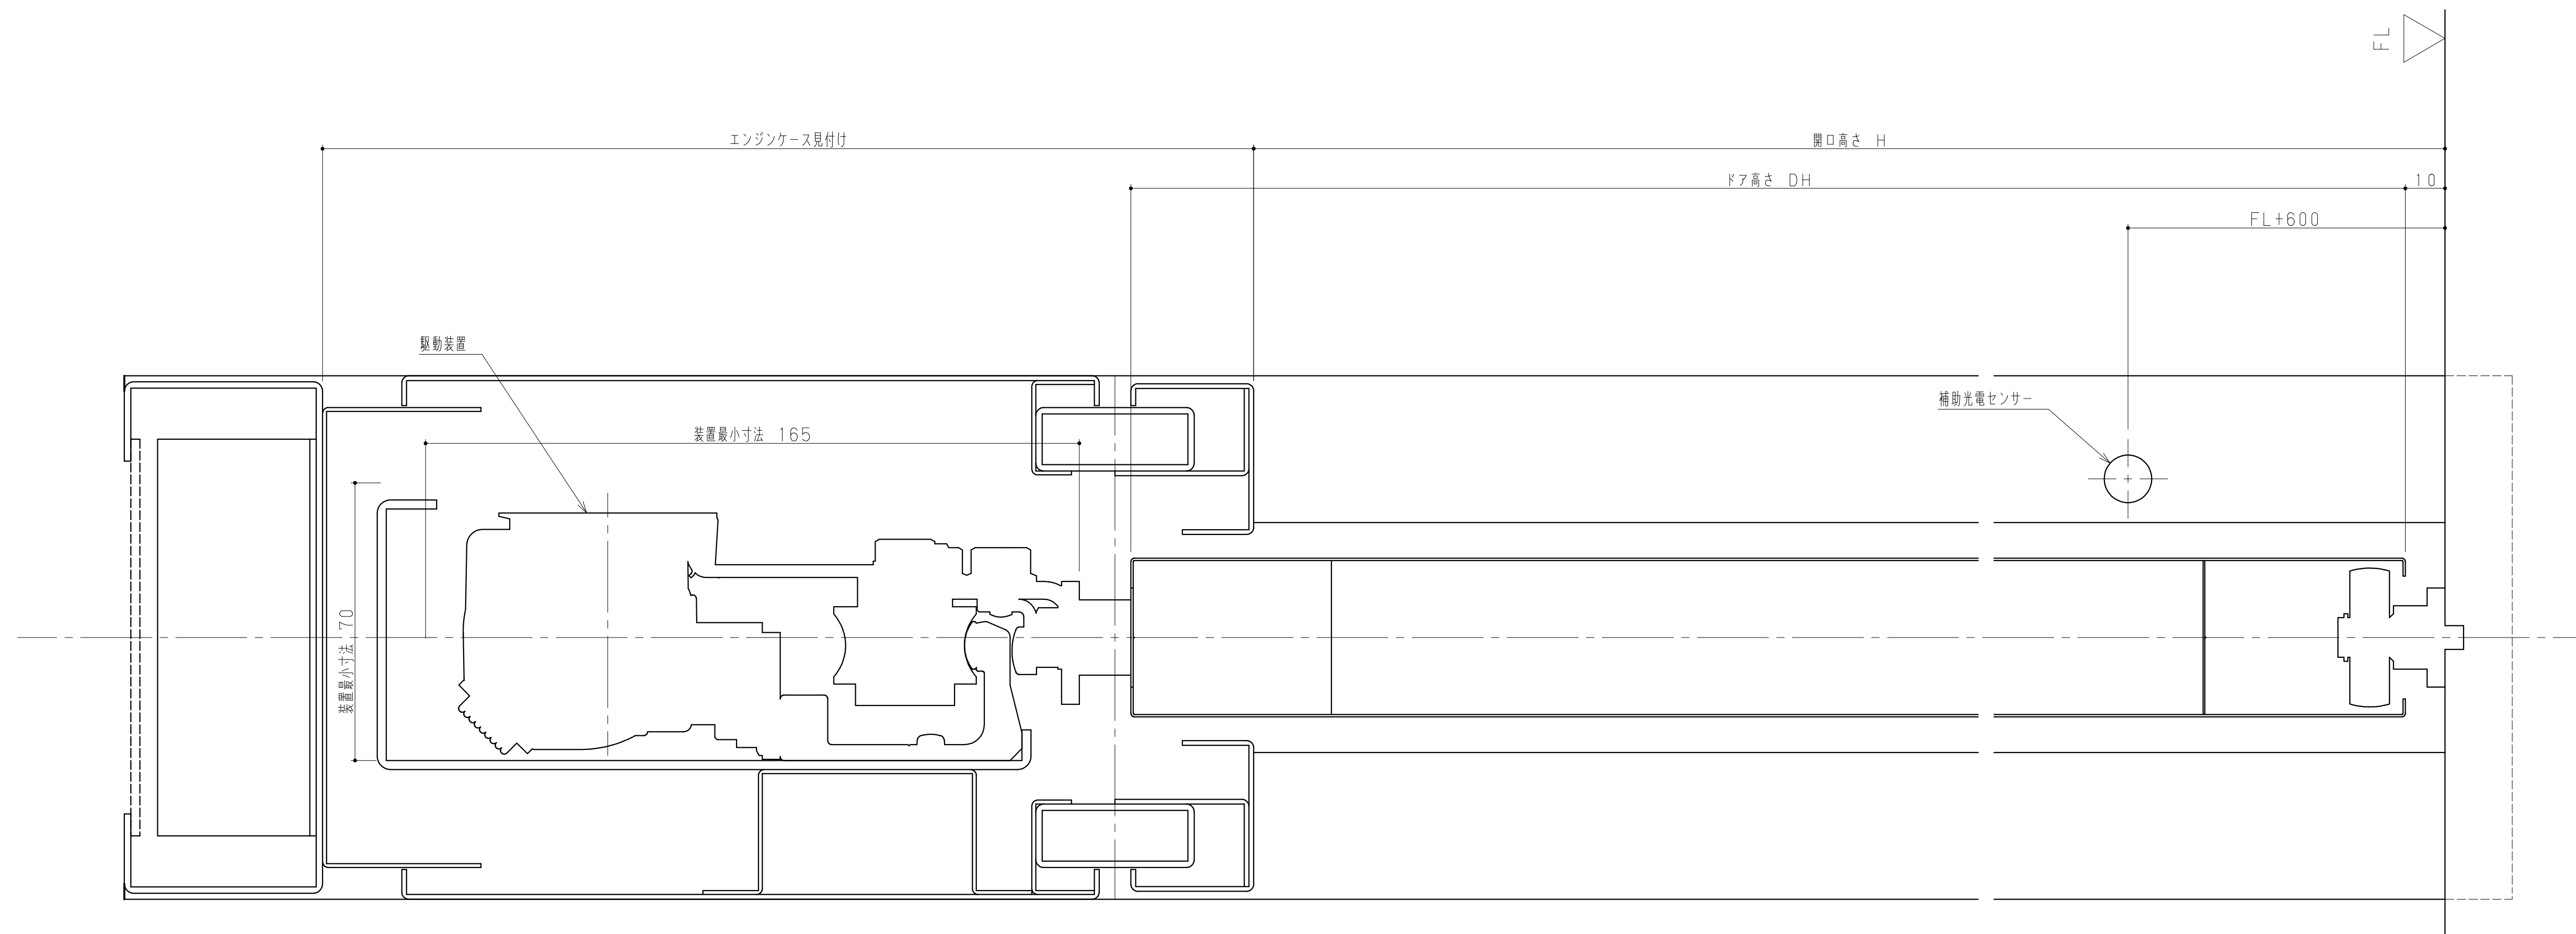

ご注意

- 1、本図は予告無く変更される場合がございますので予め御了承願います。
- 2、詳細図面を御所望の方はナブコ販売会社へ御連絡願います。

DSN-40 (パーテーションドア向け)  
 納まり参考図面 (縦断面図)  
 尺度 1 : 1

改訂No.	2015.01.16
改訂日時	
図号 NO.	1DK124823