
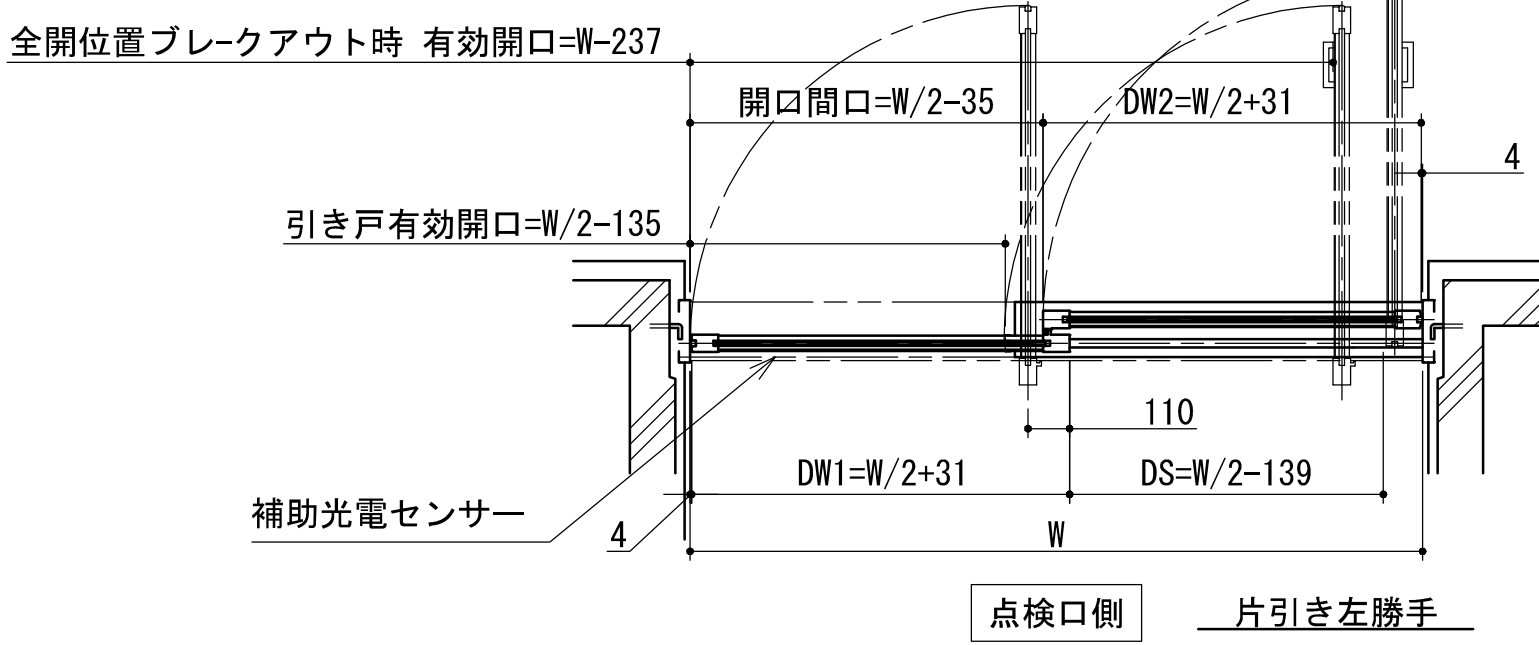
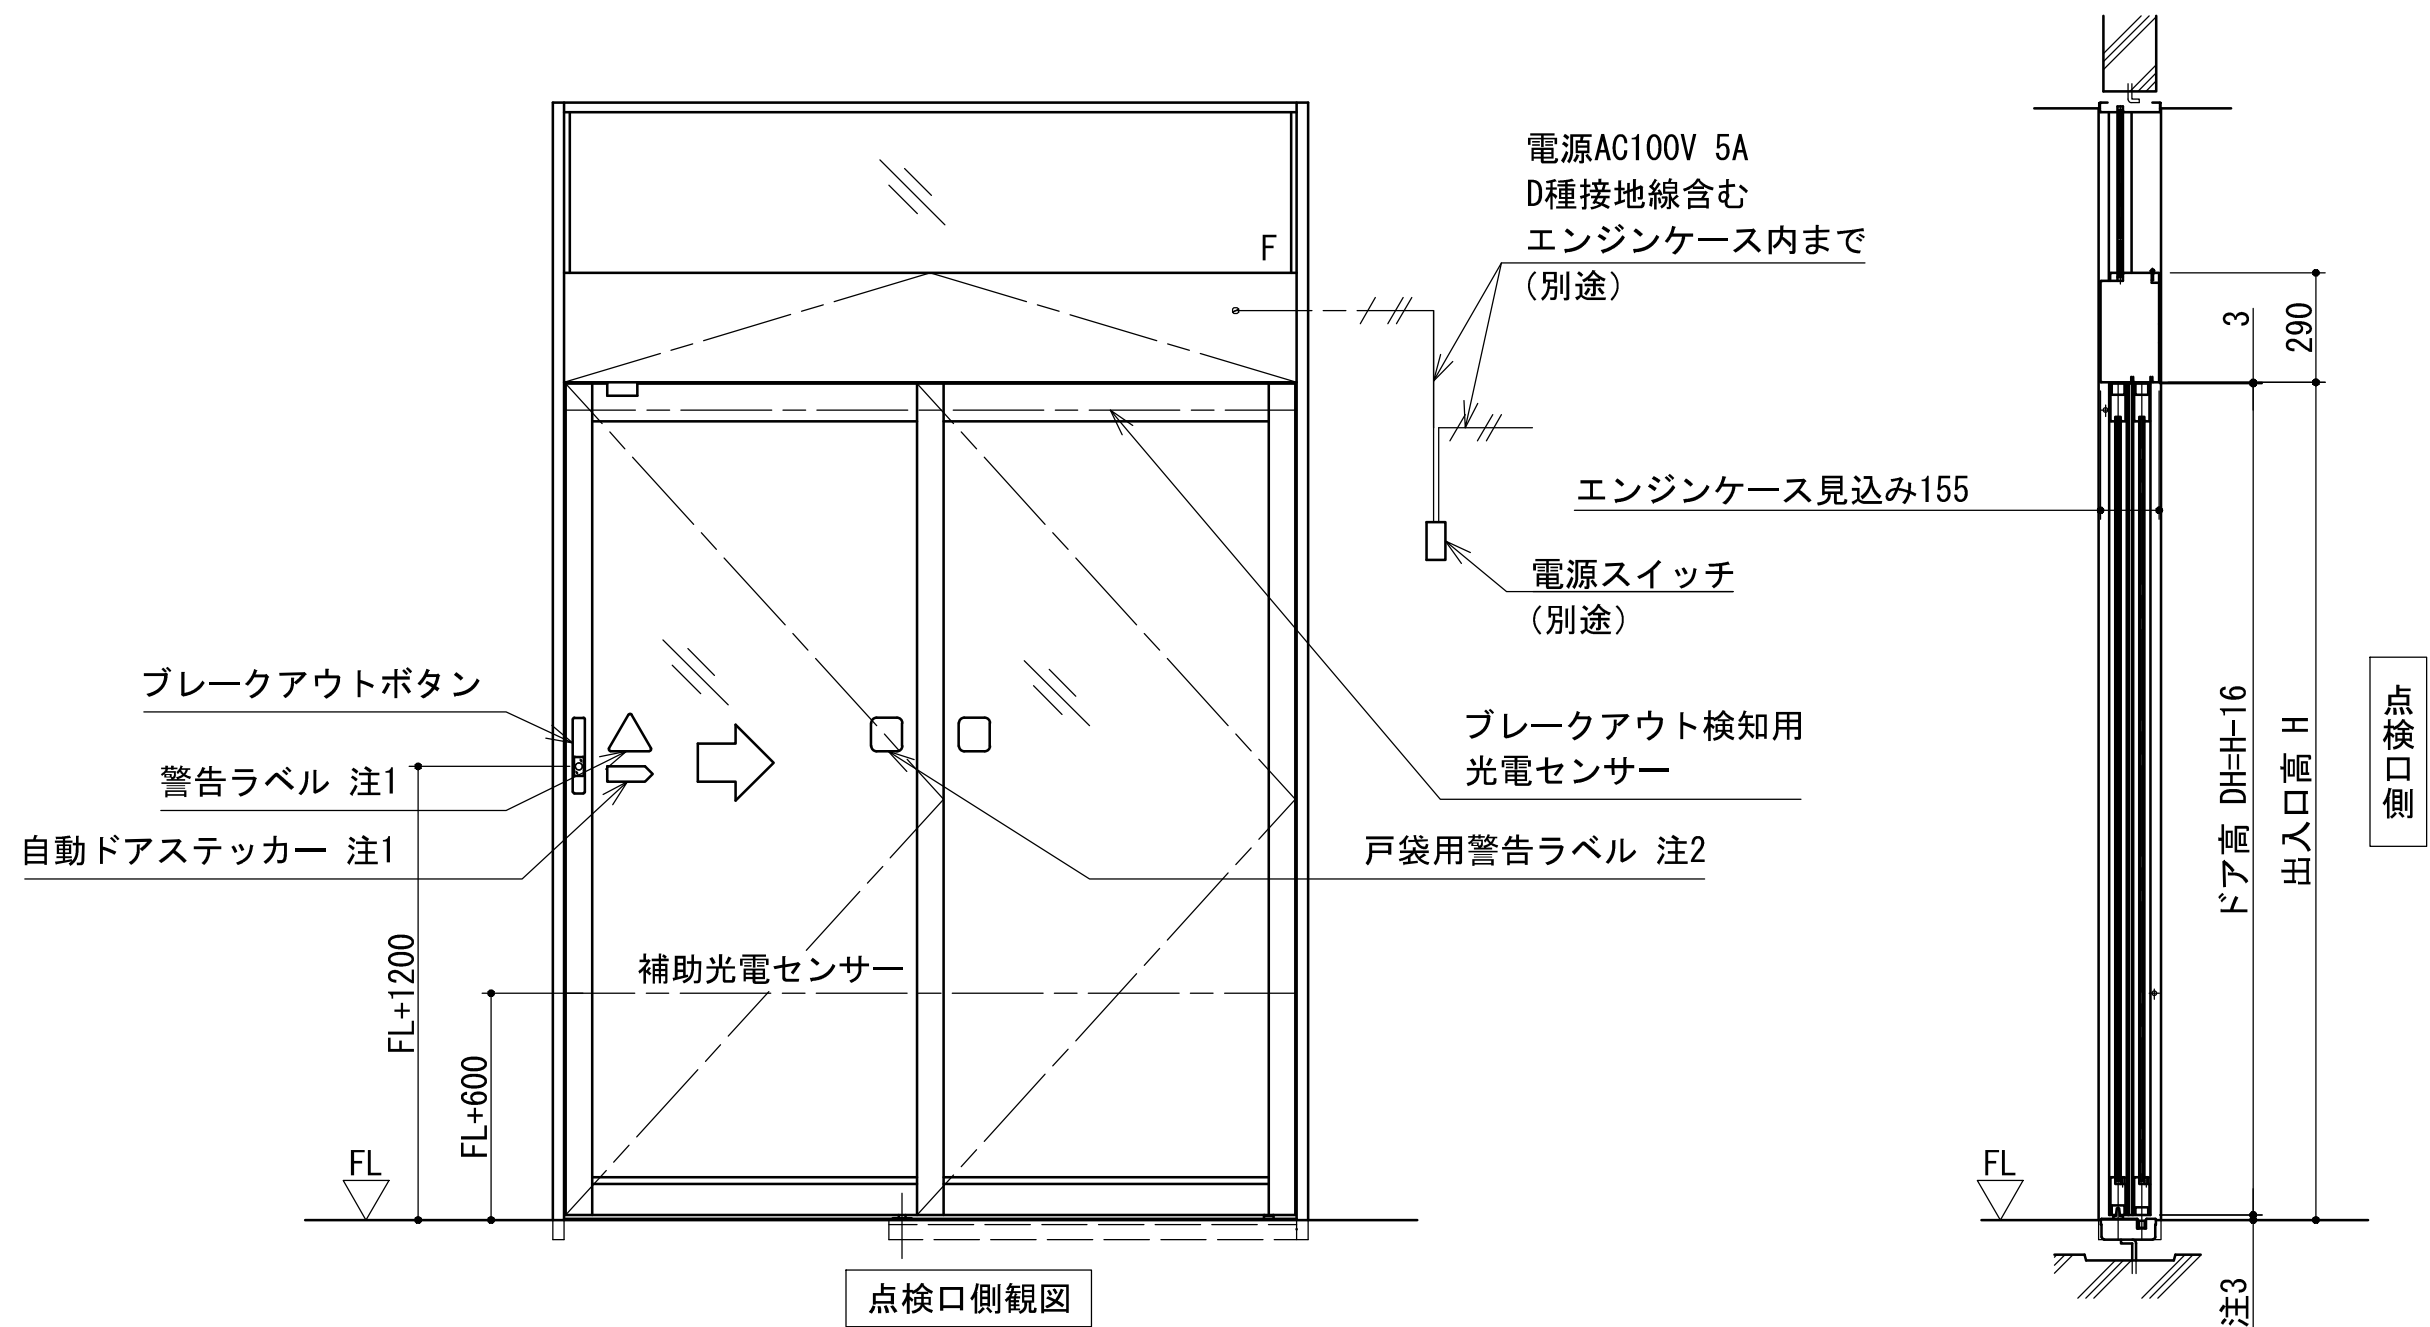
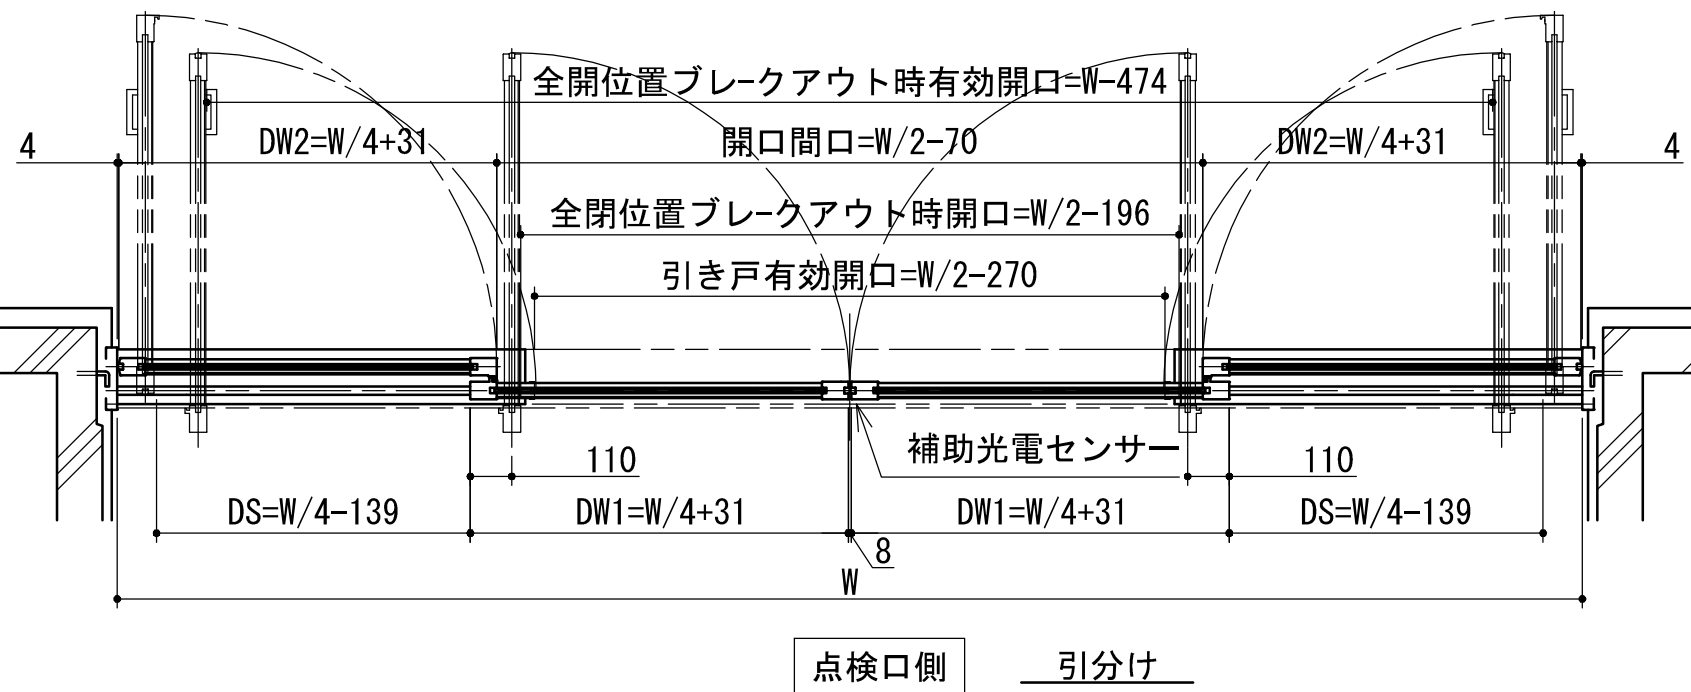
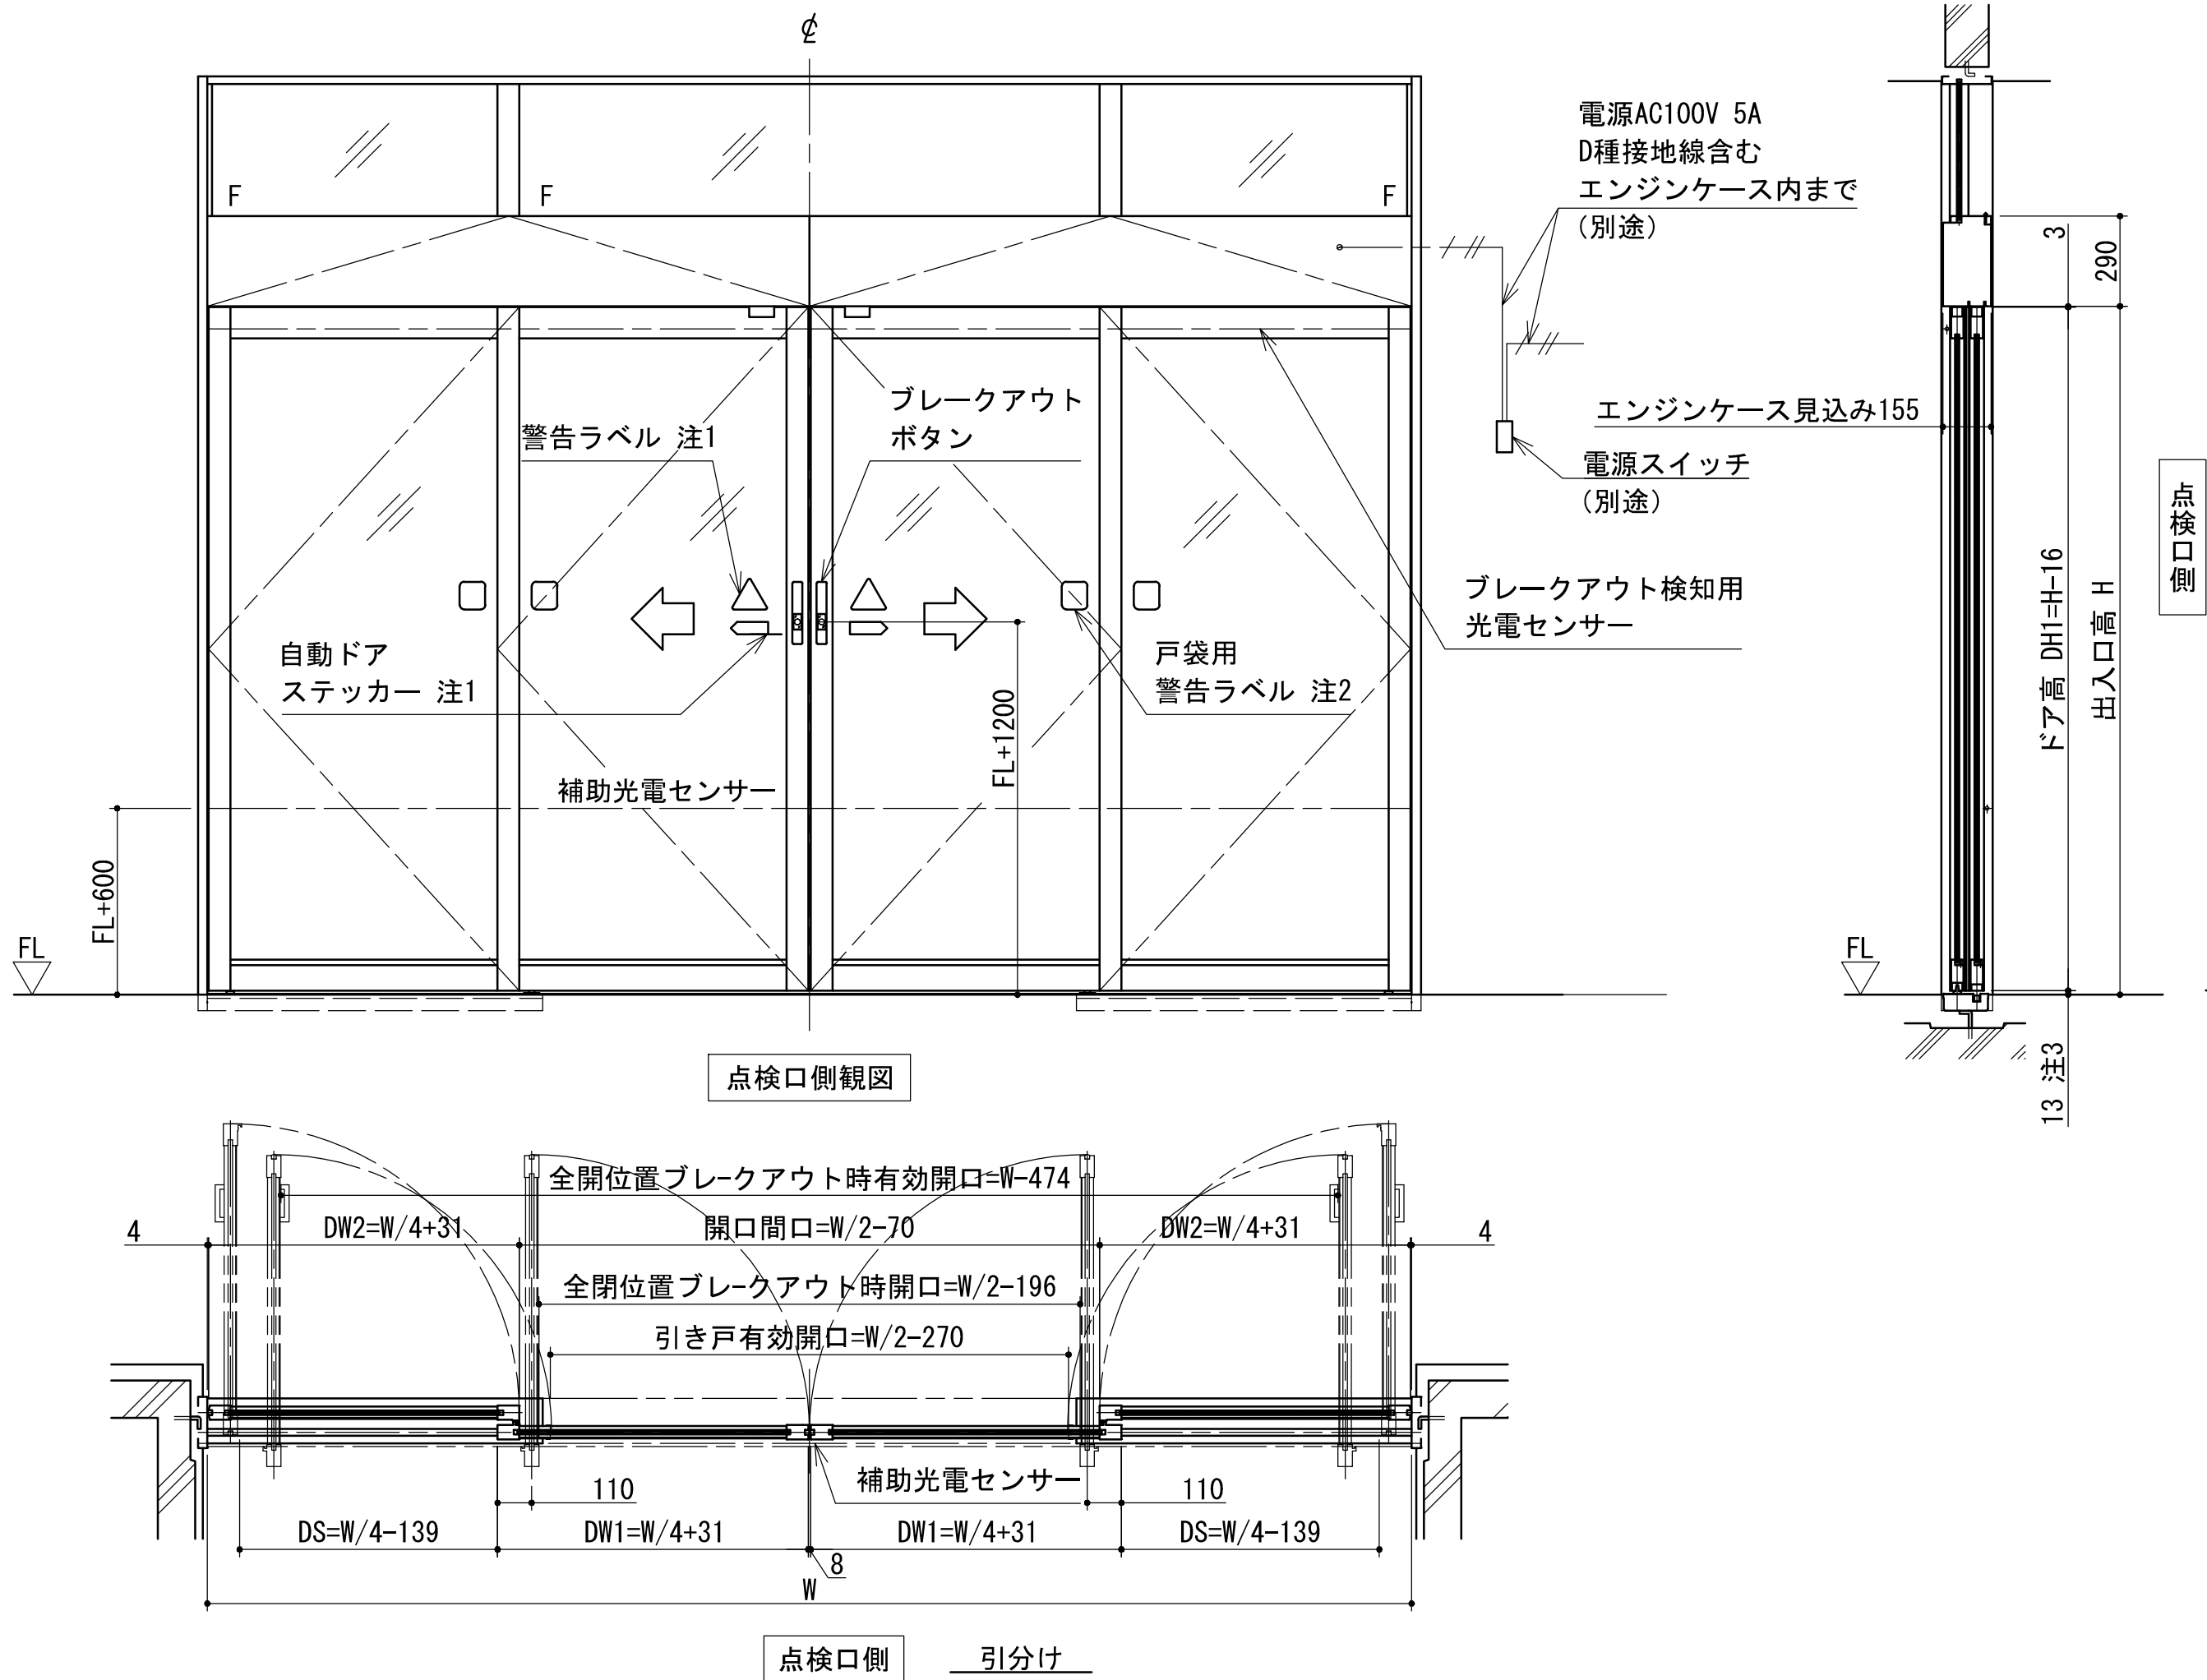
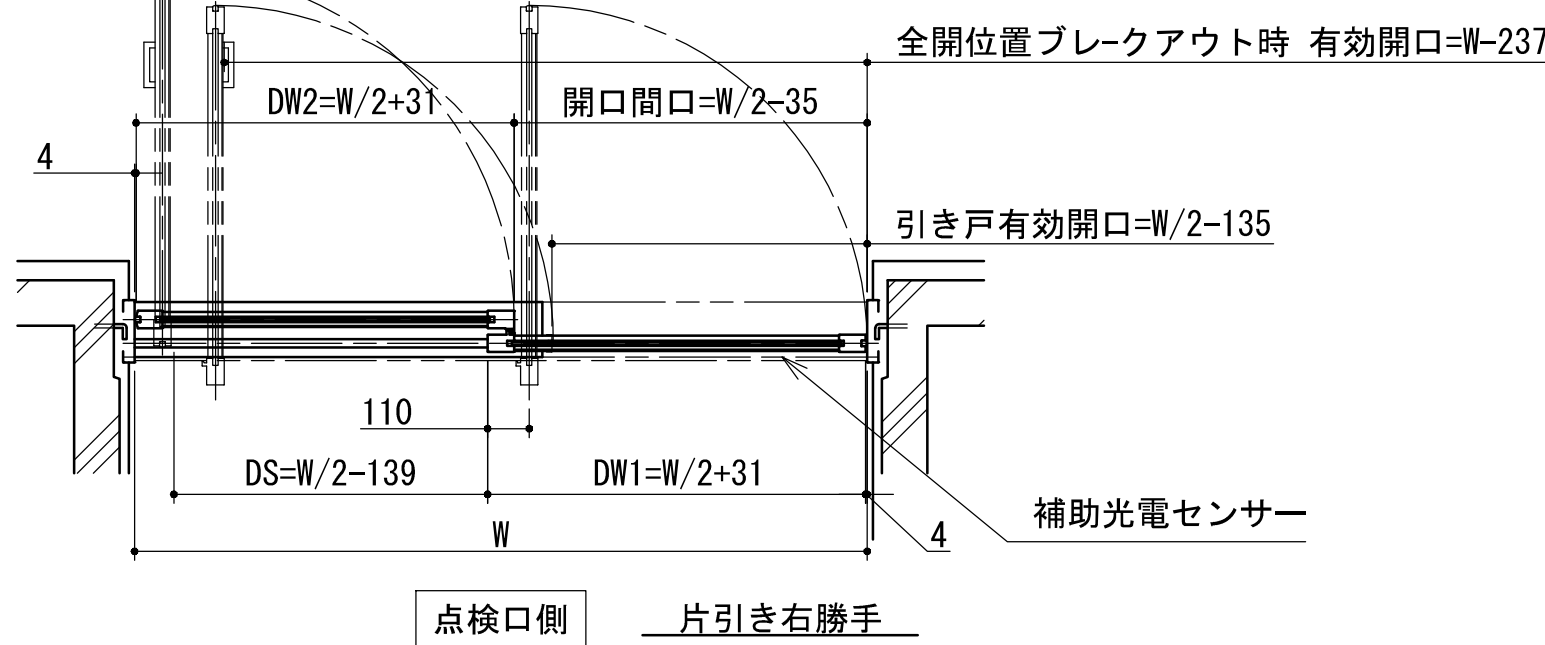


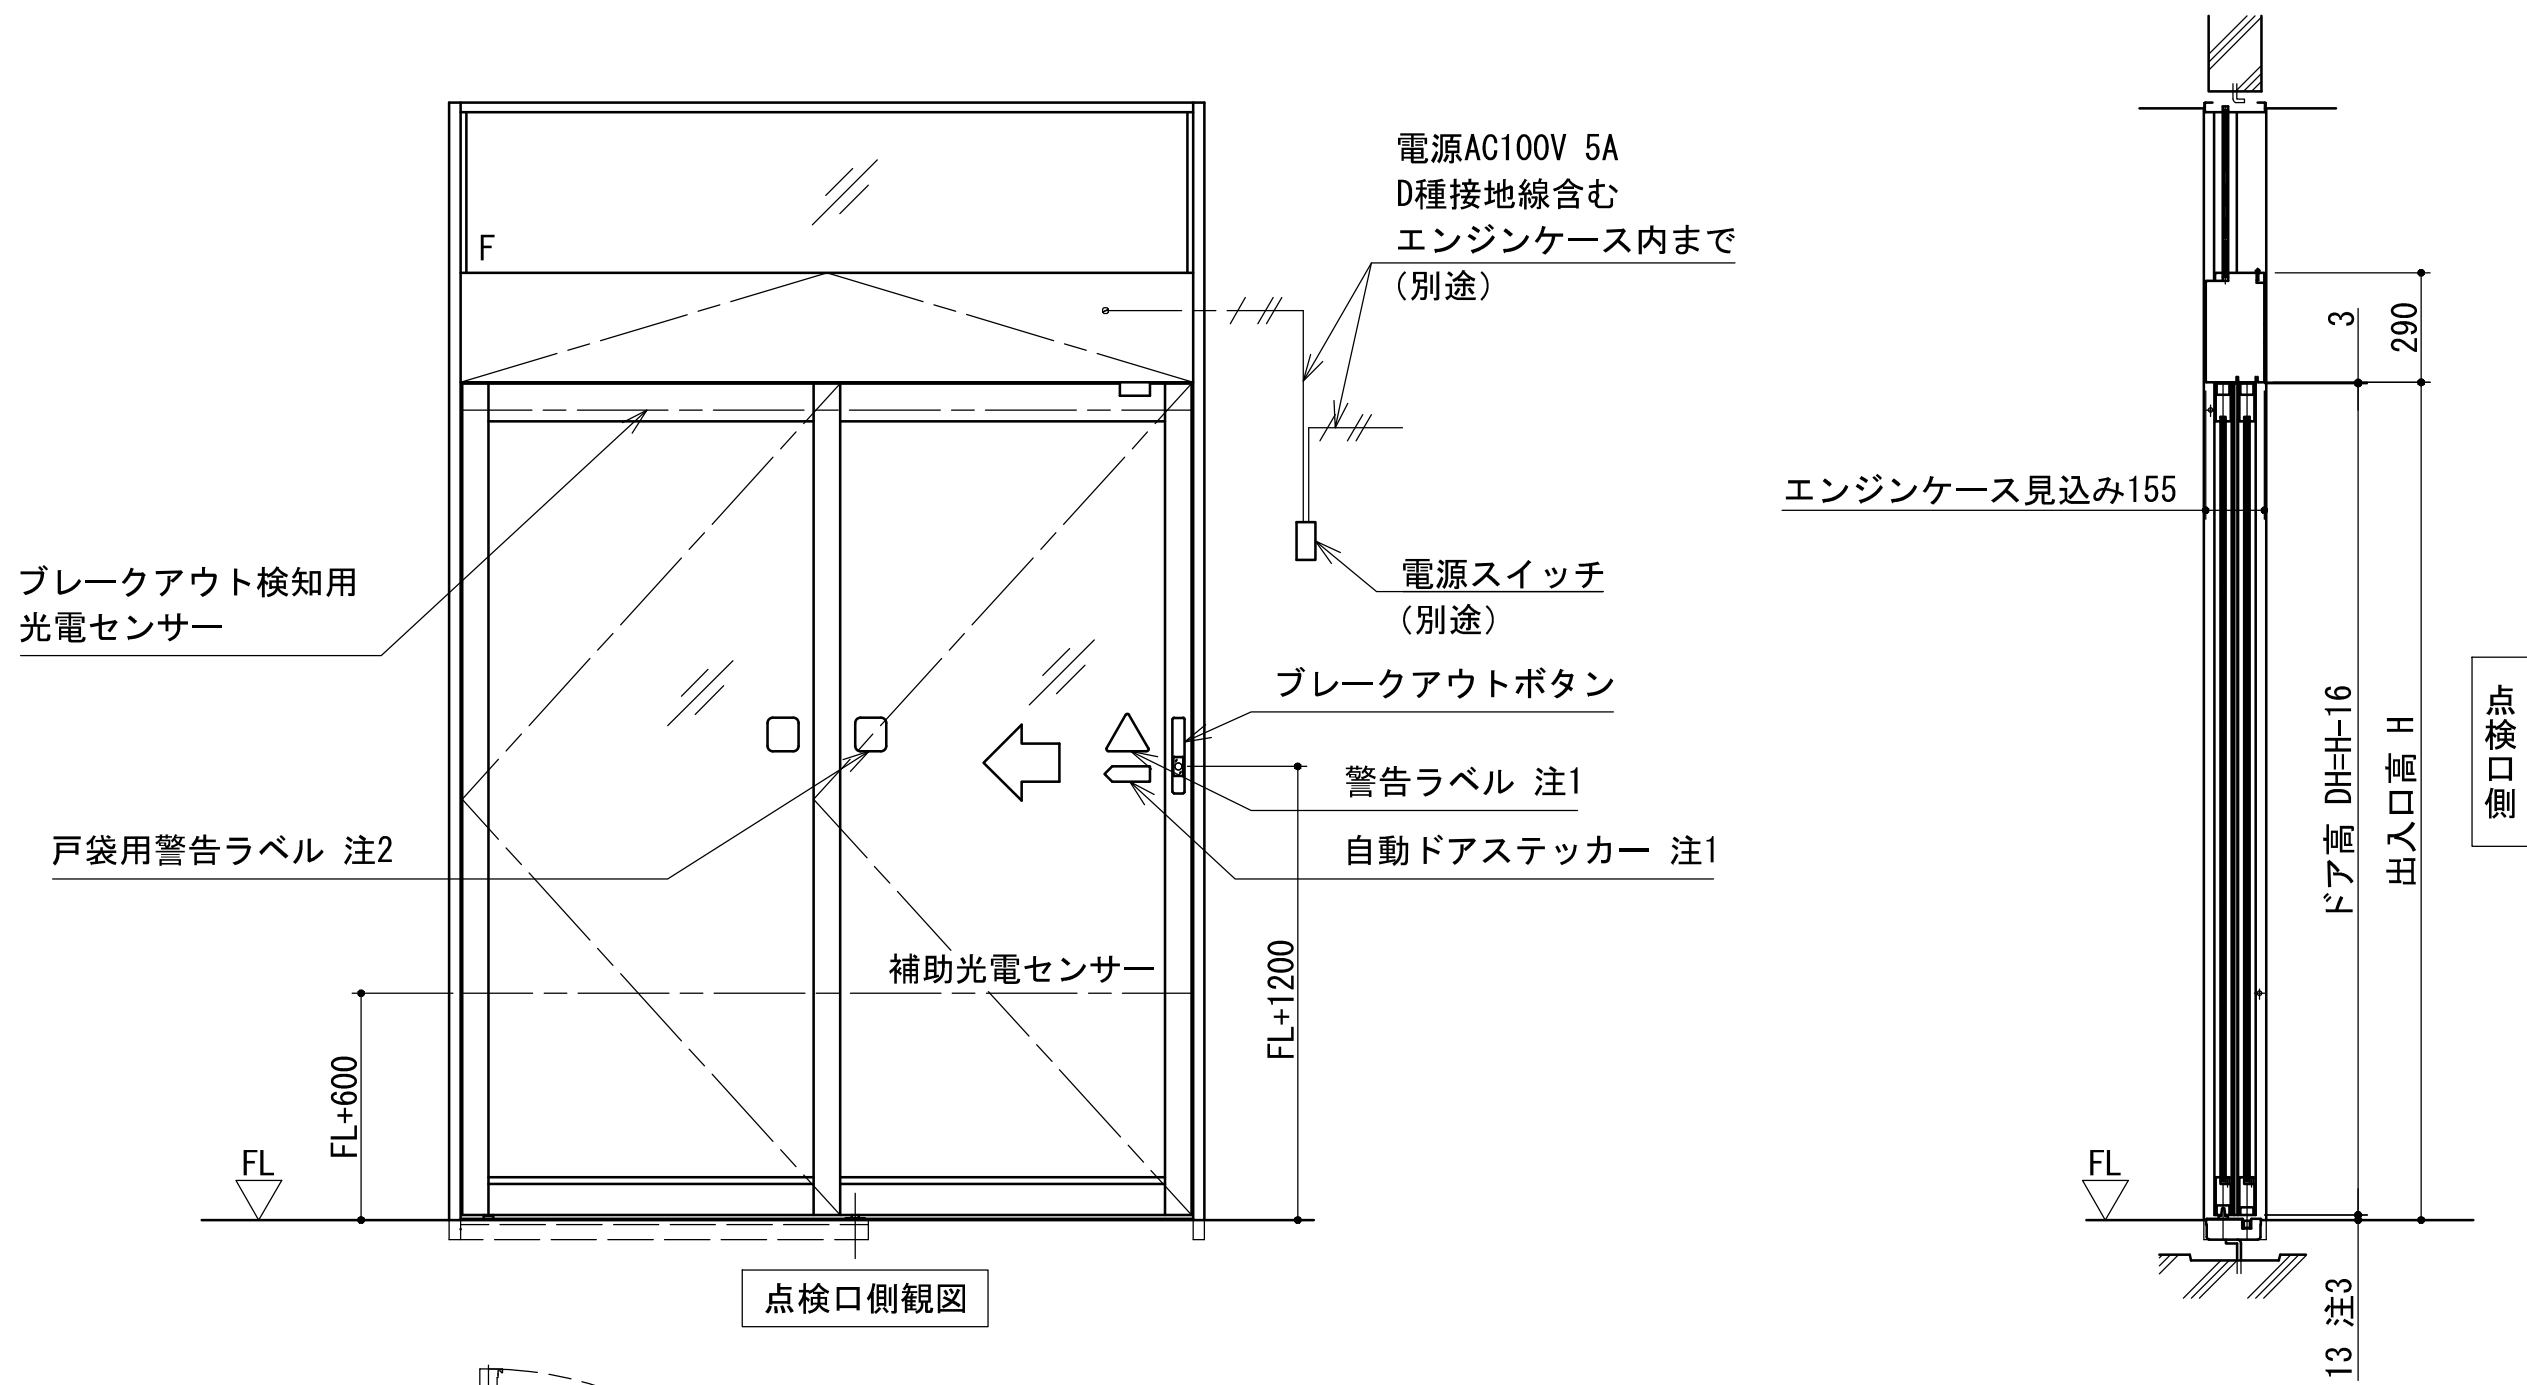


注記

- 注1. 警告ラベル、自動ドアステッカーを貼り付けてください。
注2. 戸袋用警告ラベルは、FL+750～1750mmの高さ（ラベルの中心）に一枚以上貼り付けてください。
注3. ブレークアウト操作を確実に行うため、本寸法を厳守してください。ブレークアウトのドアスイング側に、マットなど床面に物を敷いたり点字ブロックを設置したりする場合は、その厚みを考慮し（敷物や点字の上面を基準とし）本寸法を確保してください。

仕様一覧表

商品名称・型式	B0-1A	
枠材質	ステンレスSUS-304/スチール	
ドアの開閉タイプ	引分け	片引き
ドア構造	框ドア	
三方枠	縦枠内法幅：W (mm)	2876～4800
	出入口高：H (mm)	1438～2400
	枠見込み (mm)	165
	無目見付け：h (mm)	290
	無目見込 (mm)	155
引き戸	ドア単体質量 (kg)	(75～120) 以下×2
	ドア単体の幅：DW1 (mm)	(75～120) 以下×1
	ドア高さ：DH (mm)	750～2400
	ドア厚さ：DT (mm)	1716～2400
開幅	引き戸有効開口幅 (mm)	1168～2130
	ワイドオープン最大開口幅 (mm)	584～1065
平均開閉速度		2402～4326
所要電源容量		～0.5m/s×2
		～0.5m/s
		AC100V・5A

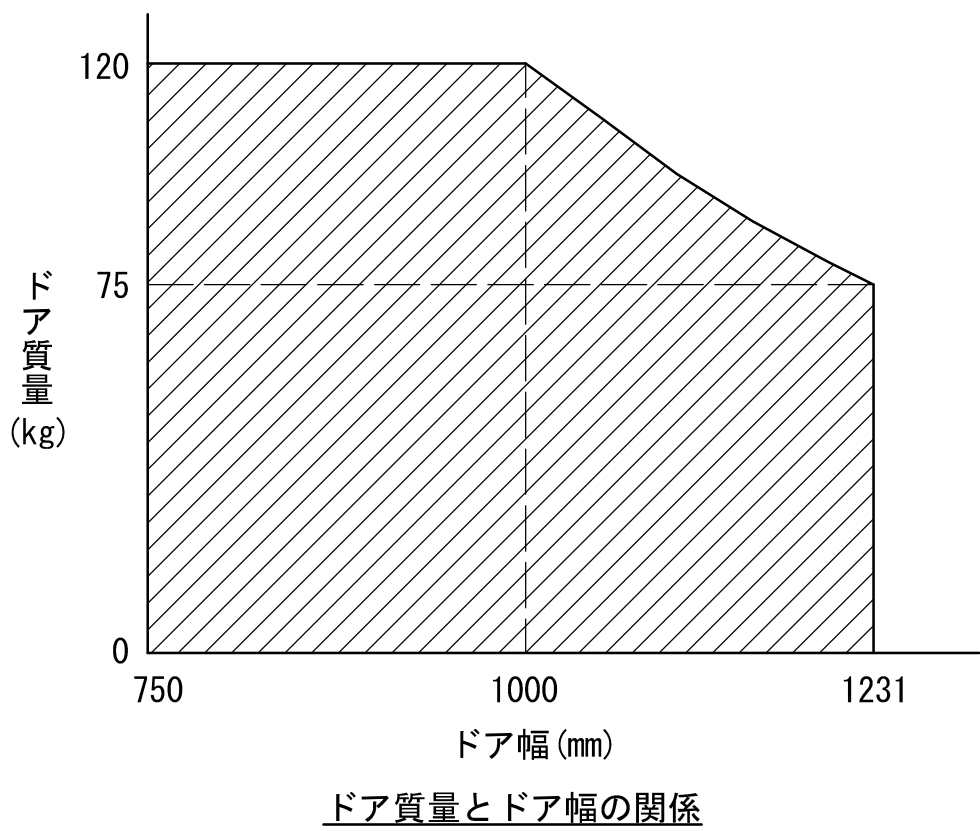

ドア質量とドア幅の関係

ご注意

- 1、本図は予告無く変更される場合がございますので予め御了承願います。
- 2、詳細図面等を御所望の方はナブコ販売会社へ御連絡願います。

B0-1Aブレークアウトドア (框ドア) 納まり参考図 (姿図) 尺度 1：20

2	2019. 12. 3
1	2010. 6. 24
初版	2008. 8. 18
改訂No.	改訂日時
番号 NO.	
1DK123769	

注1. ブレークアウト操作を確実に行うため、本寸法を厳守してください。
ブレークアウトのドアシング側に、マットなど床面に物を敷いたり点字ブロックを設置したりする場合は、その厚みを考慮し（敷物や点字の上面を基準とし）本寸法を確保してください。



- 1、本図は予告無く変更される場合がございますので予め御了承願います。
- 2、詳細図面等を御所望の方はナブコ販売会社へ御連絡願います。

B0-1Aブレークアウトドア（框ドア）
納まり参考図（姿図）
尺度 1 : 1

2	2019. 12. 3
1	2010. 6. 24
初版	2008. 8. 18
改訂No.	改訂日時
番号 NO.	
1DK123769	