
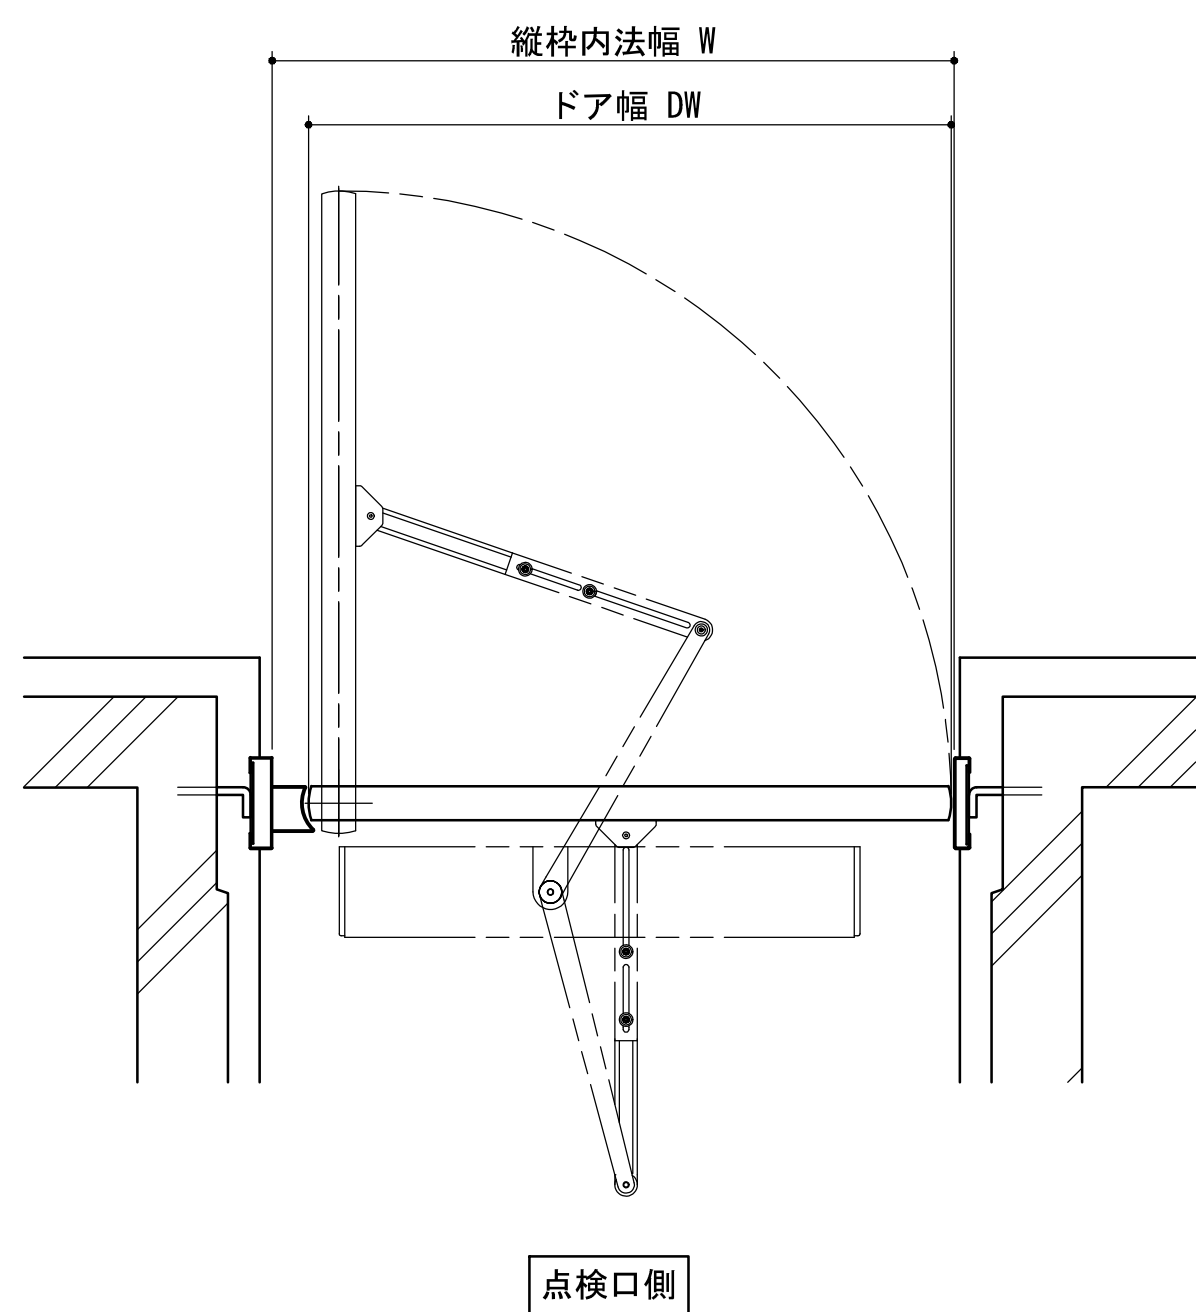
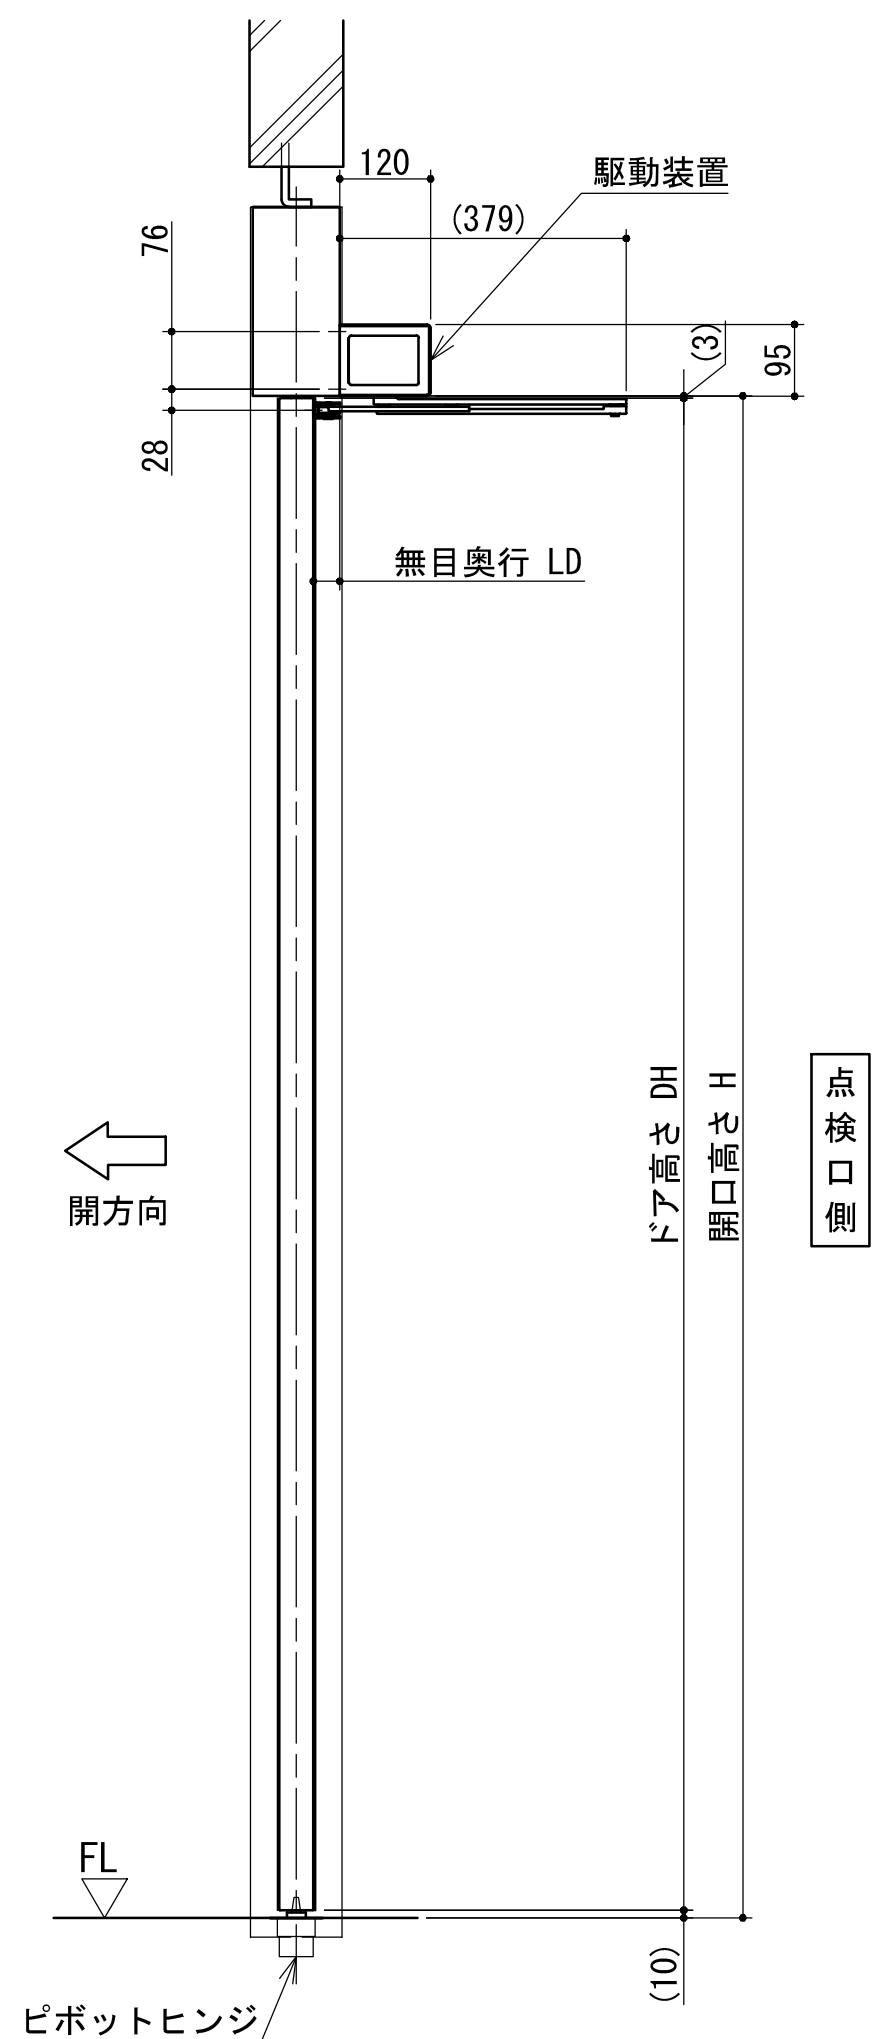


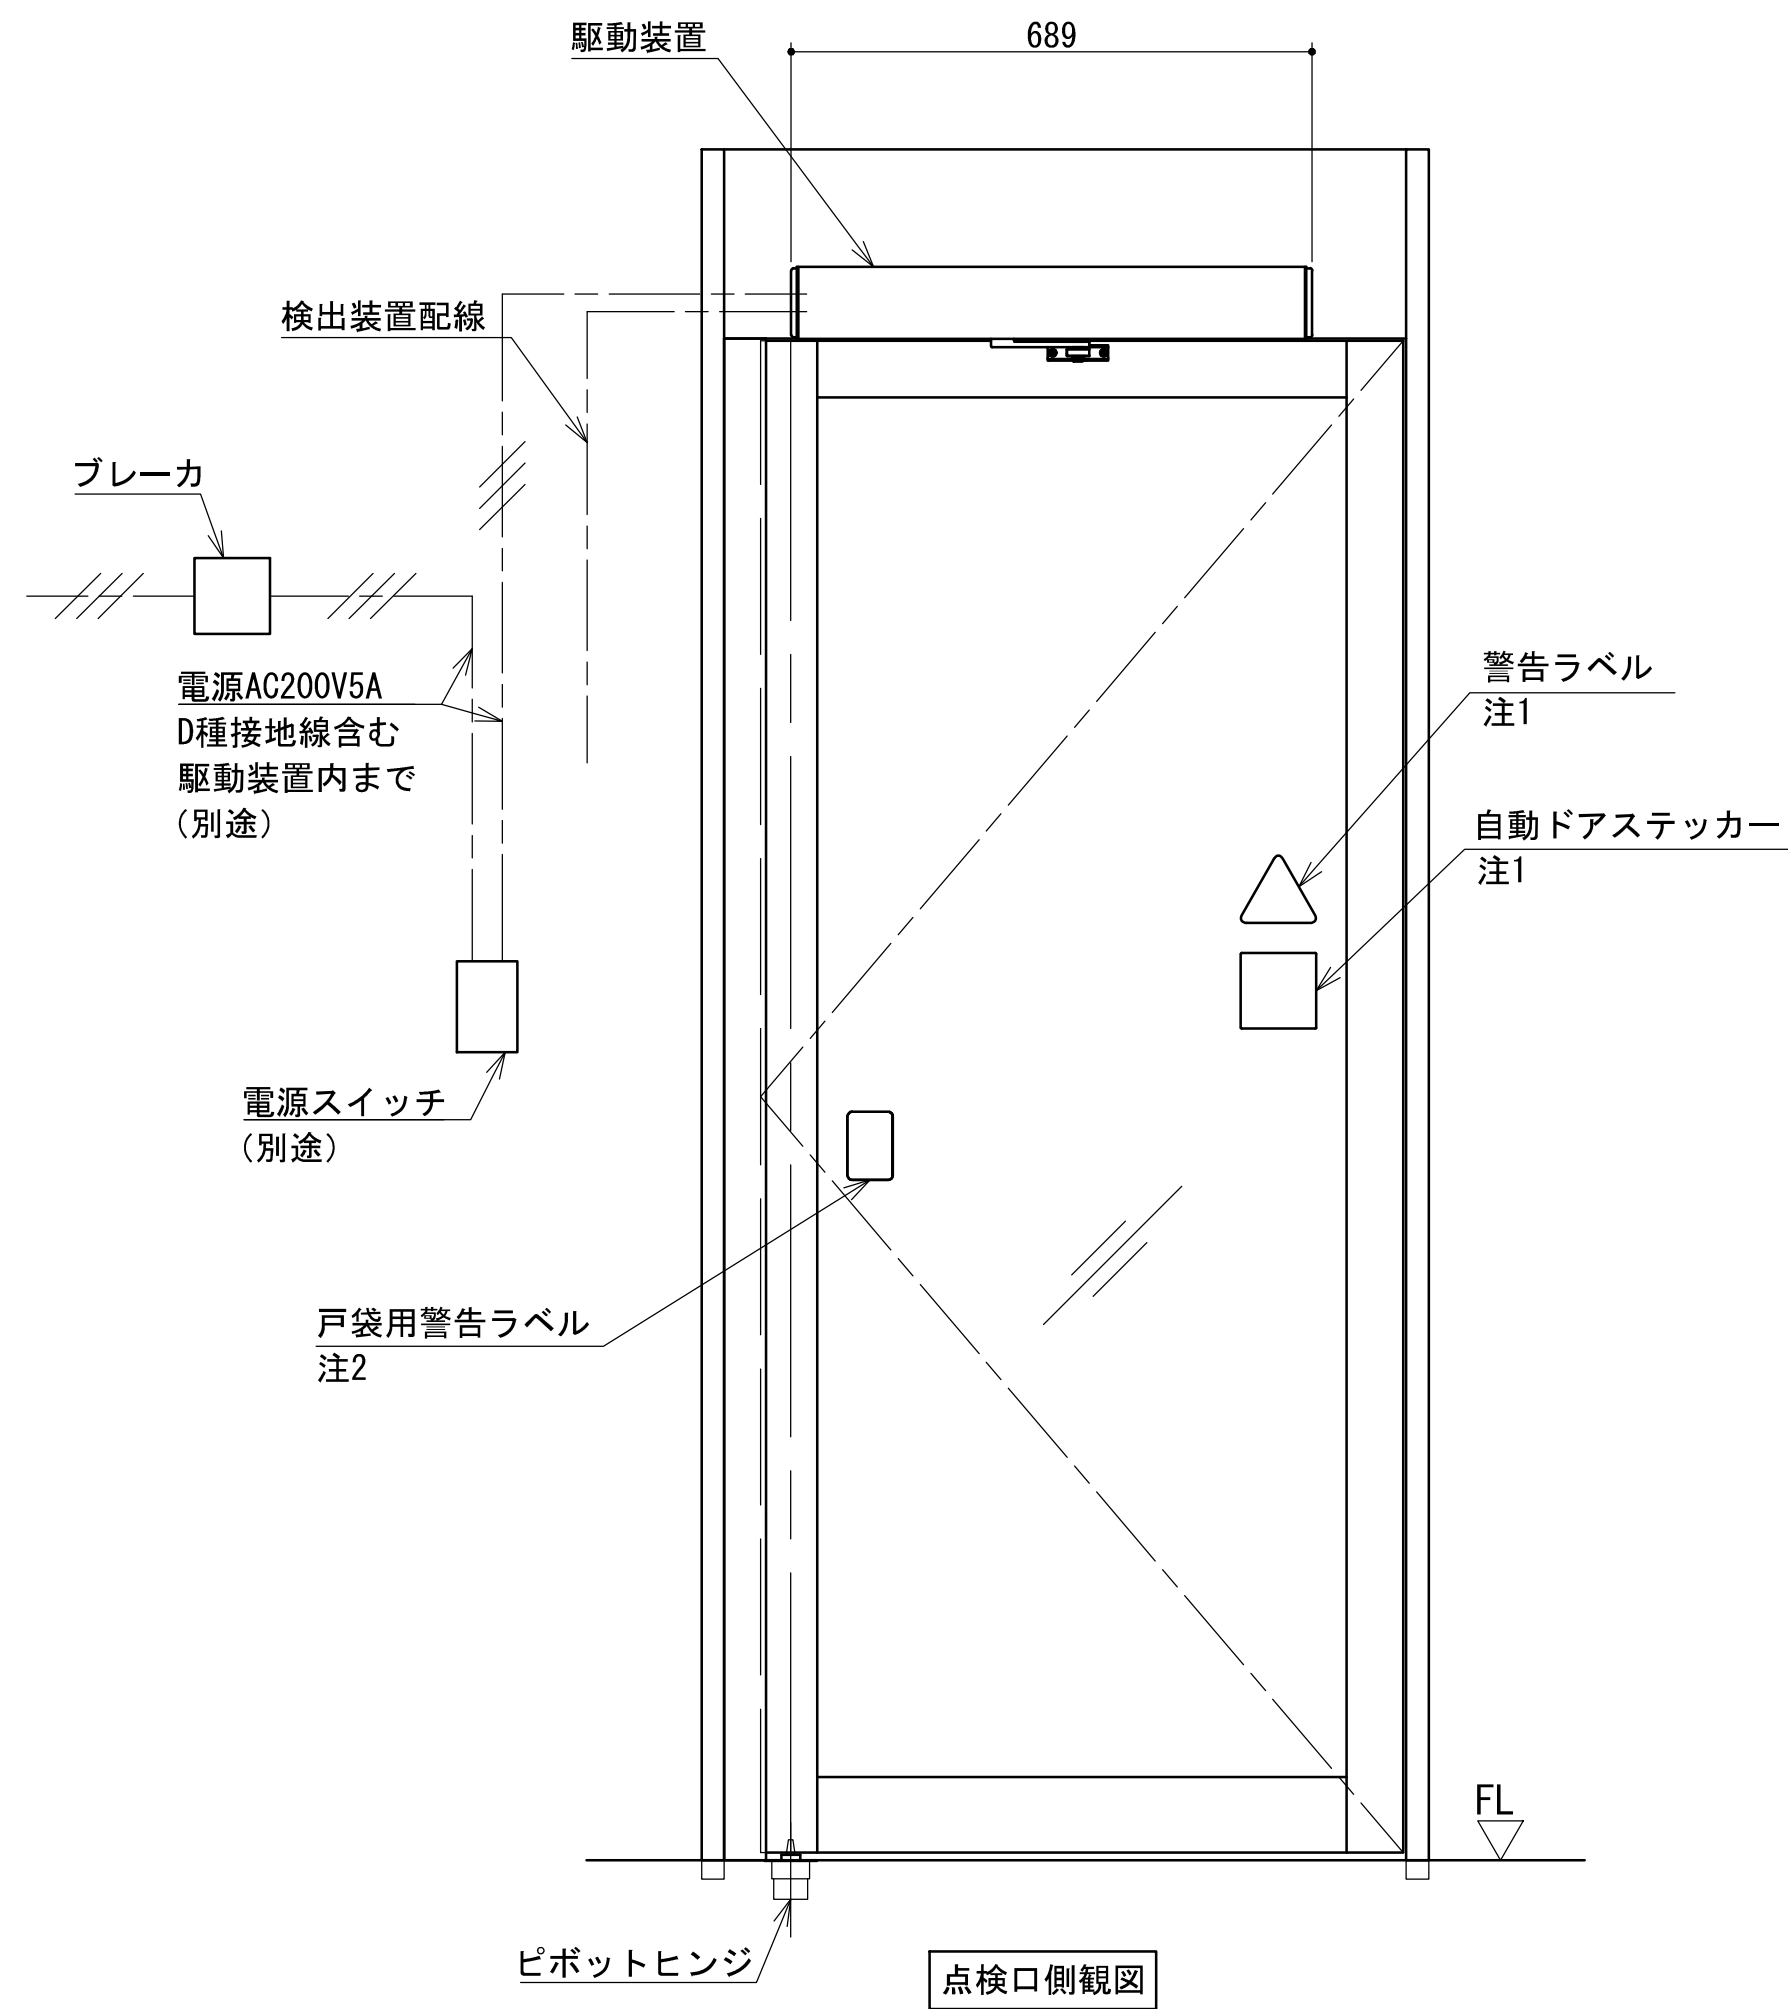

注記

- ・本図は左勝手を示します。右勝手は本図と対称となります。
両開きは片開き2台(右勝手+左勝手)仕様となります。
- ・ガラスは安全ガラスを使用してください。
- 注1. 警告ラベル、自動ドアステッカーを貼り付けてください。
- 注2. 戸袋用警告ラベルは、FL+750～1750mmの高さ(ラベルの中心)に一枚以上貼り付けてください。
- 注3. 最小DW かつ風速15 m/s のときの最大面積です。
作動可能基準風速は駆動装置の仕様やドアのサイズにより制限があります。詳細はお問い合わせください。
(弊社独自の試験方法により実施しております)

仕様一覧表

型式		FD20	
ドアの開閉タイプ		片開き	両開き
		無目取付	
ロッド種類		スタンダードロッド RS	
開閉方向		外開き	
適用ドア	ドア質量(kg)	～200×1	～200×2
	ドア寸法(幅) : DW (mm)	750～1400	
	ドア面積 : DW×DH (m ²)	～3.0 ^{注3}	
無目奥行き : LD (mm)		0～+250	
使用周囲温度・湿度		-15～40℃ 20%～85%RH	
所要電源・容量		AC200V・5A	AC200V・10A
定格消費電力		80W	160W
開閉速度[平均開閉速度]		10～30° /s [20° /s以下]	
電磁イミュニティ		区分2 (工業地域)	
耐久性		区分2 (50万サイクル)	
作動可能基準風速		15m/s以下 ^{注3}	

本製品の性能は、JIS A 4723に基づく規定条件下での試験結果により確認したものです。
当該規格は特定条件における性能評価を目的としたものであり、実際の使用環境(施工条件、設置状態、周辺環境等)における動作を保証するものではありません。

ご注意

- 1、本図は予告無く変更される場合がございますので予め御了承願います。
- 2、詳細図面等を御所望の方はナブコ販売会社へ御連絡願います。




FD 20 面付け開き戸 (無目取付)

スタンダードロッドRS 外開き

納まり参考図

尺度 1:10

2	2026.07.01
1	2026.05.01
初版	2024.11.01
改訂No.	改訂日時
1DK204434	

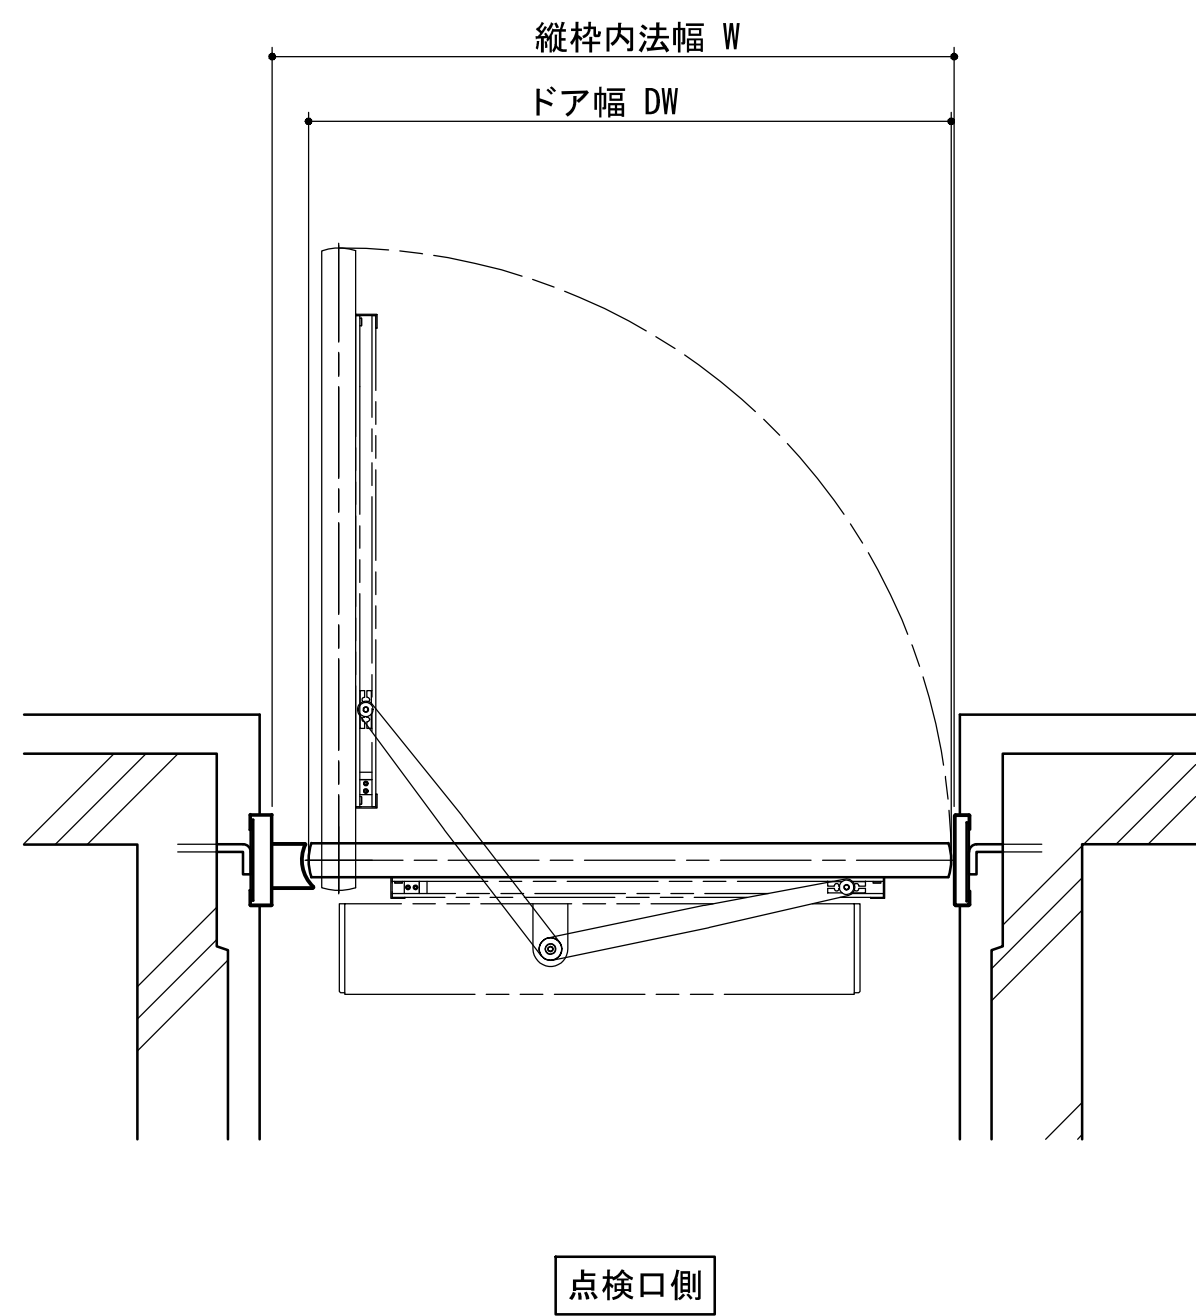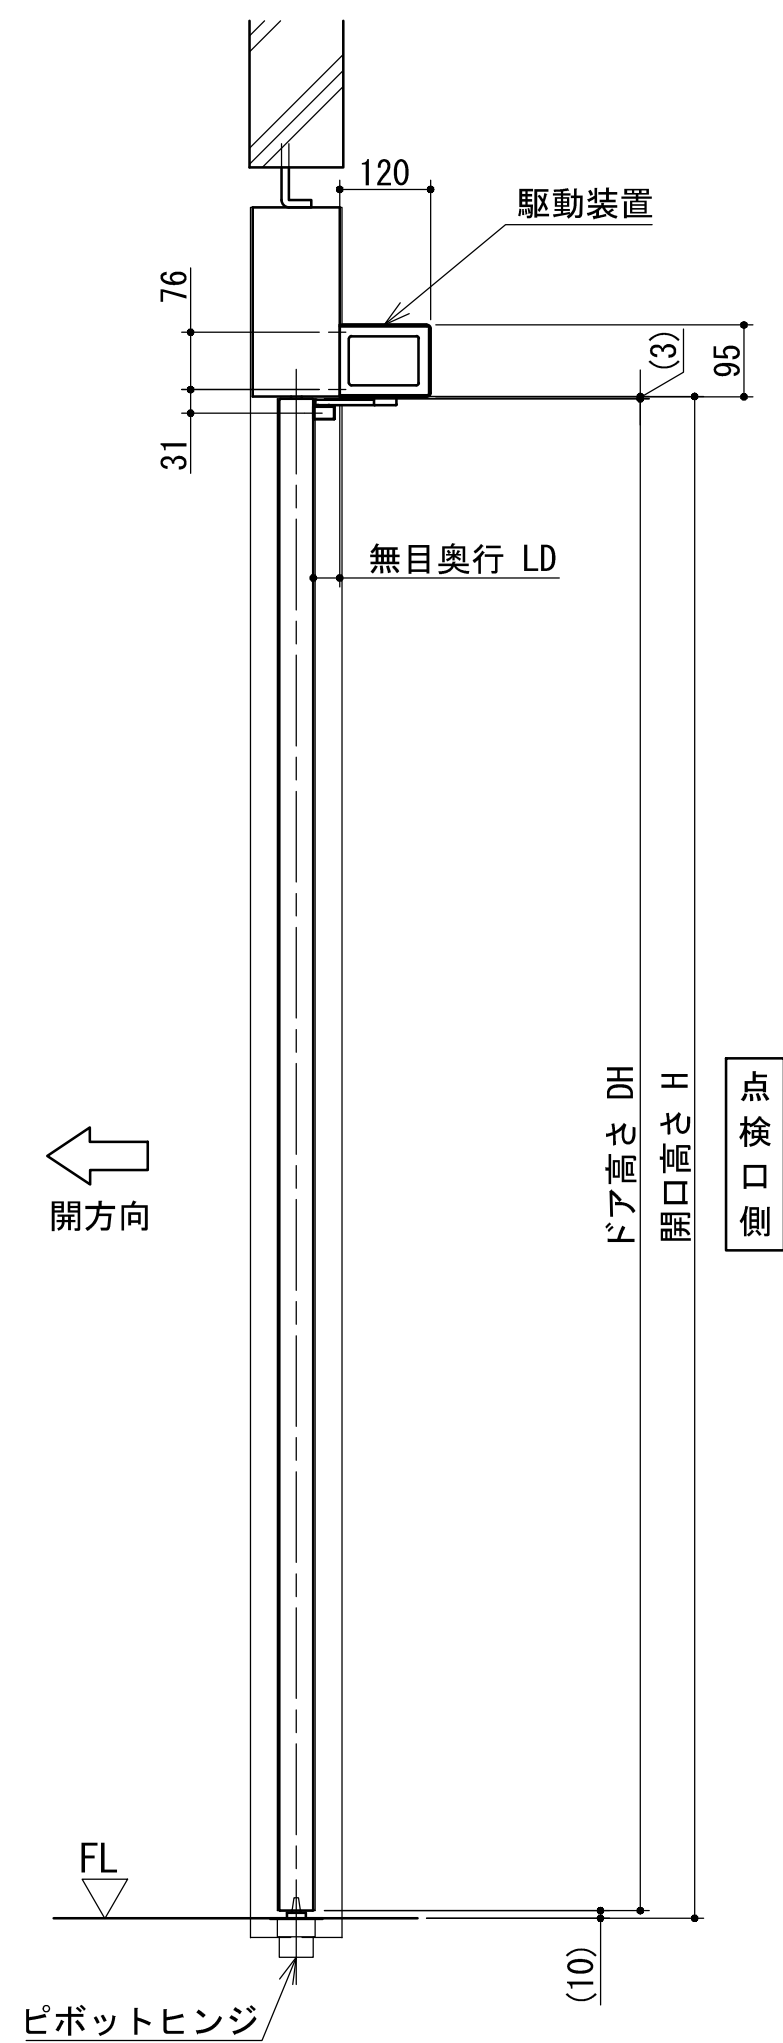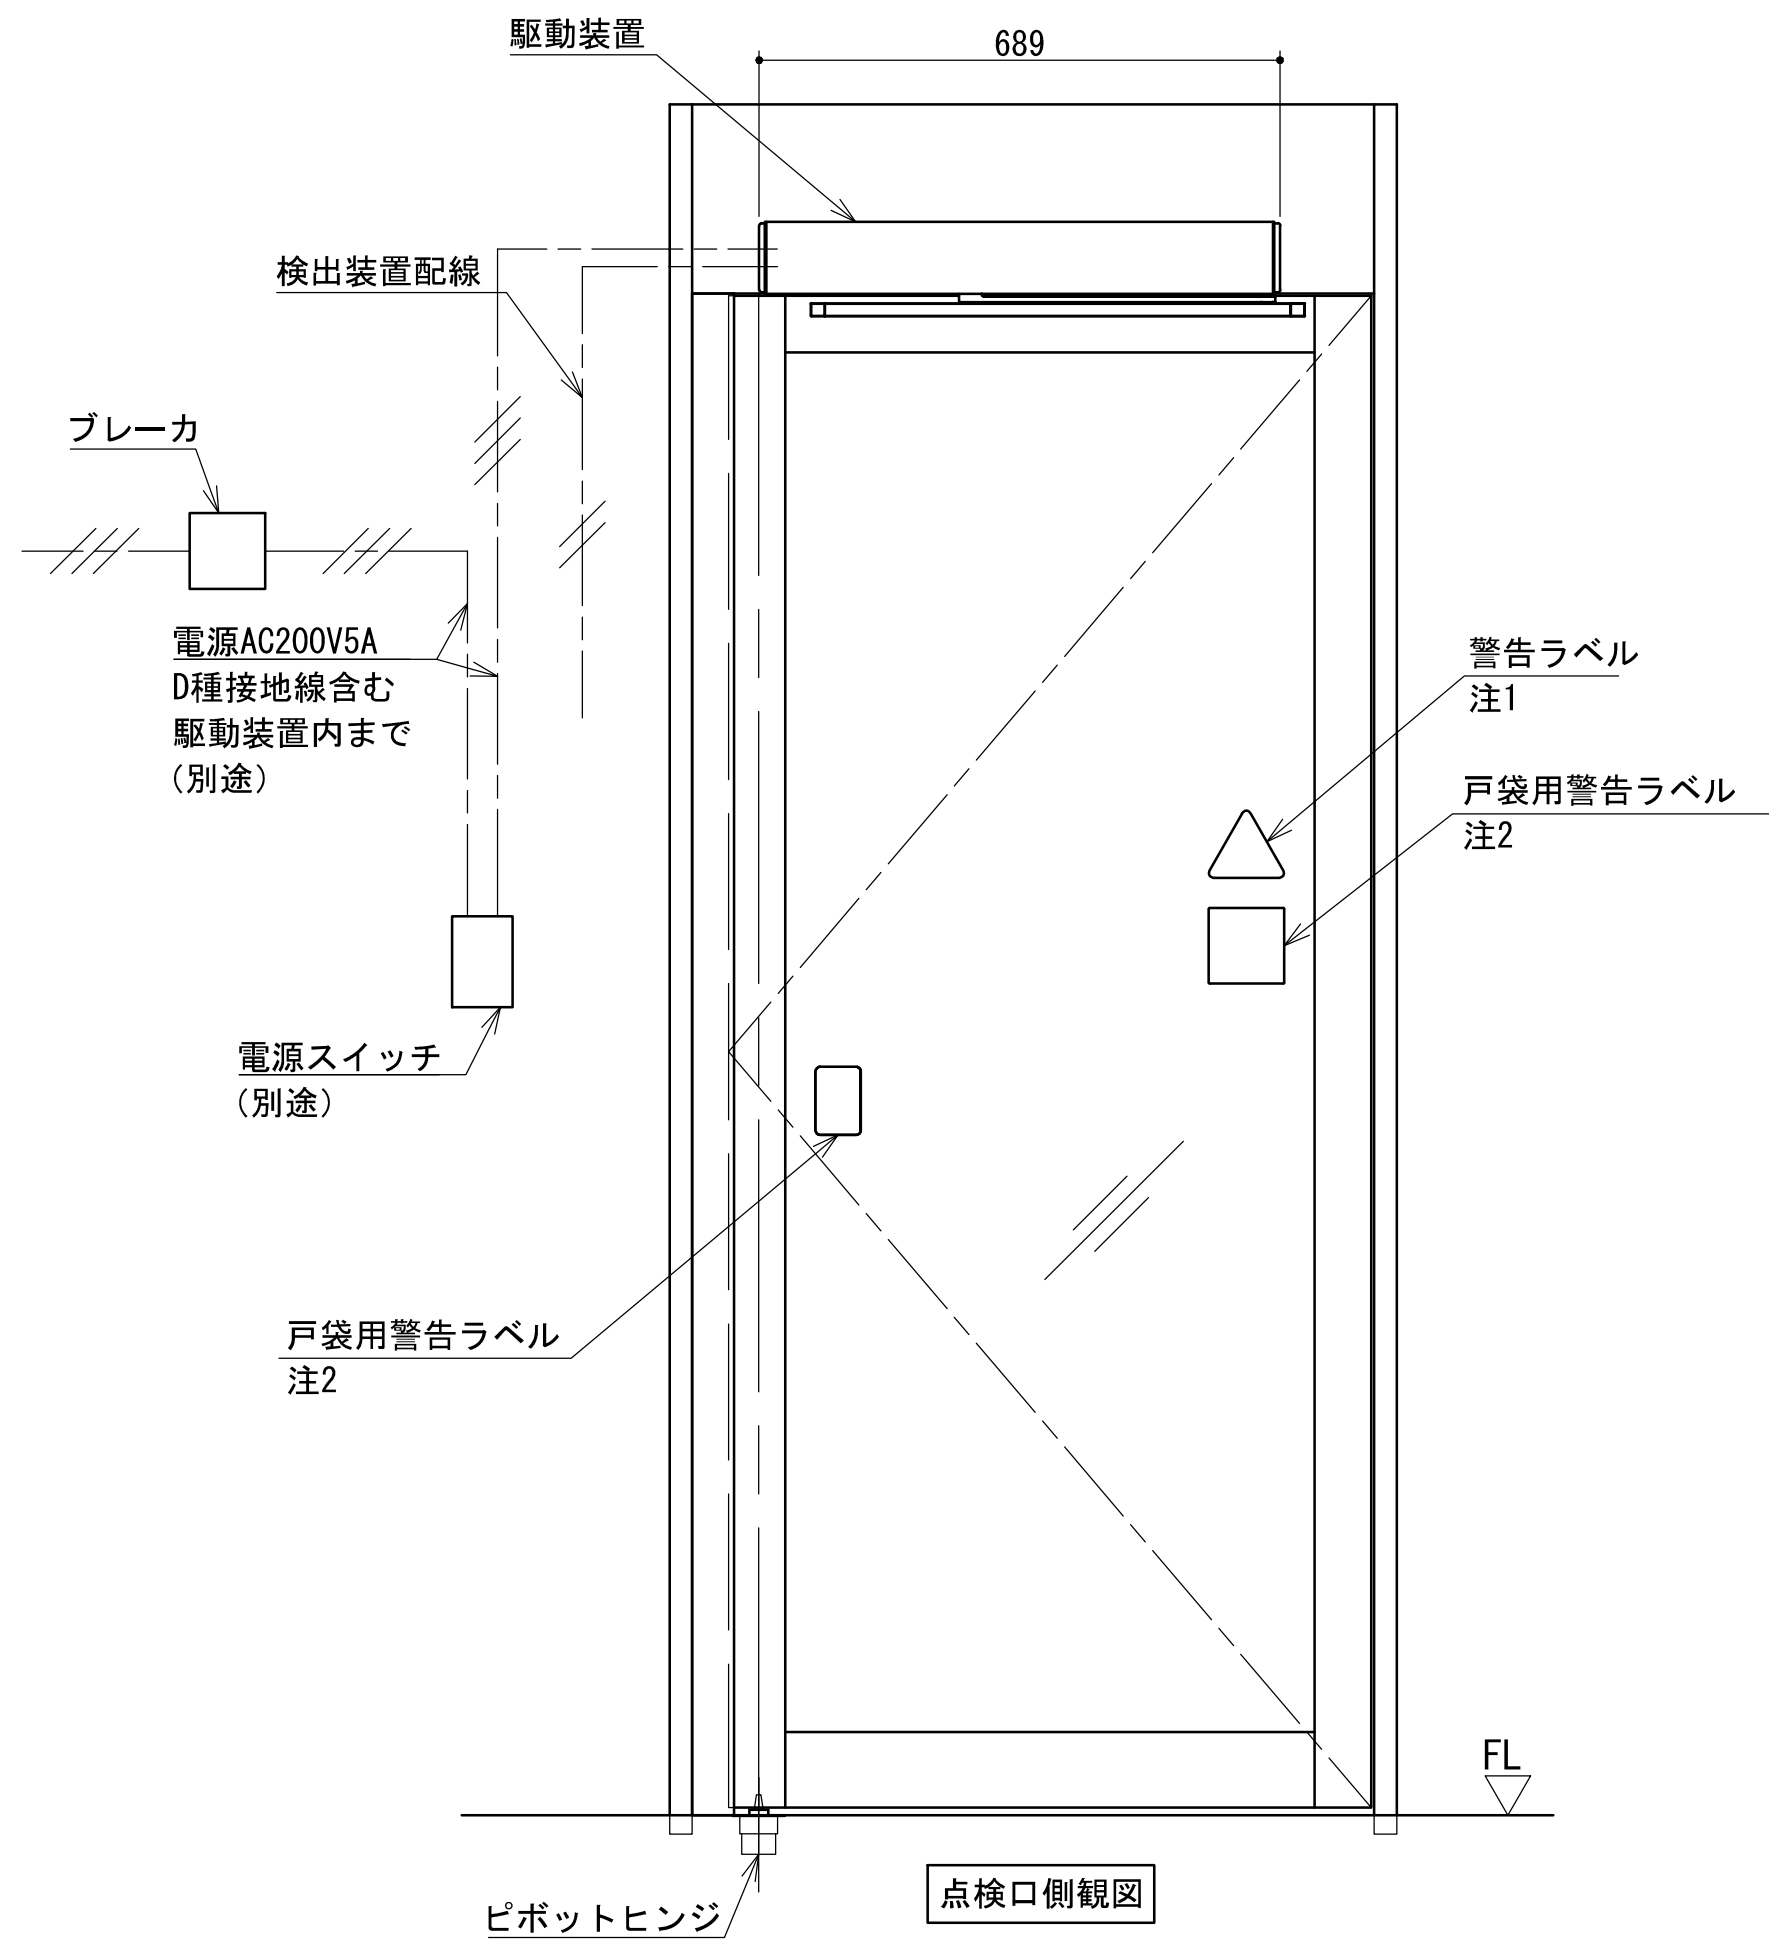

注記

- ・本図は左勝手を示します。右勝手は本図と対称となります。
両開きは片開き2台(右勝手+左勝手)仕様となります。
- ・ガラスは安全ガラスを使用してください。

注1. 警告ラベル、自動ドアステッカーを貼り付けてください。
注2. 戸袋用警告ラベルは、FL+750～1750mmの高さ（ラベルの中心）に一枚以上貼り付けてください。
注3. 最小ドア幅は無目の奥行およびドアヒンジ取付位置の条件によって変わります。詳細はナブコ販売会社へご確認ください
注4. 最小DW かつ風速15 m/s のときの最大面積です。
作動可能基準風速は駆動装置の仕様やドアのサイズにより制限があります。詳細はお問い合わせください。
(弊社独自の試験方法により実施しております)

仕様一覧表

型式		FD20	
ドアの開閉タイプ		片開き	両開き
		無目取付	
ロッド種類		スライディングロッド RG	
開閉方向		外開き	
適用ドア	ドア質量 (kg)	～200×1	～200×2
	ドア寸法 (幅) : DW (mm)	750 ^{注3} ～1400	
	ドア面積 : DW×DH (m ²)	～3.0 ^{注4}	
無目奥行き : LD (mm)		-30～+50	
使用周囲温度・湿度		-15～40℃ 20%～85%RH	
所要電源・容量		AC200V・5A	AC200V・10A
定格消費電力		80W	160W
開閉速度 [平均開閉速度]		10～30° /s [20° /s以下]	
電磁イミュニティ		区分2（工業地域）	
耐久性		区分2（50万サイクル）	
作動可能基準風速		15m/s以下 ^{注4}	




本製品の性能は、JIS A 4723に基づく規定条件下での試験結果により確認したものです。
当該規格は特定条件における性能評価を目的としたものであり、実際の使用環境（施工条件、設置状態、周辺環境等）における動作を保証するものではありません。

ご注意

- 1、本図は予告無く変更される場合がございますので予め御了承願います。
- 2、詳細図面等を御所望の方はナブコ販売会社へ御連絡願います。

FD 20 面付け開き戸（無目取付）
スライディングロッドRG 外開き
納まり参考図
尺度 1:10

2	2026.07.01
1	2026.05.01
初版	2024.11.01
改訂No.	改訂日時
1DK204434	

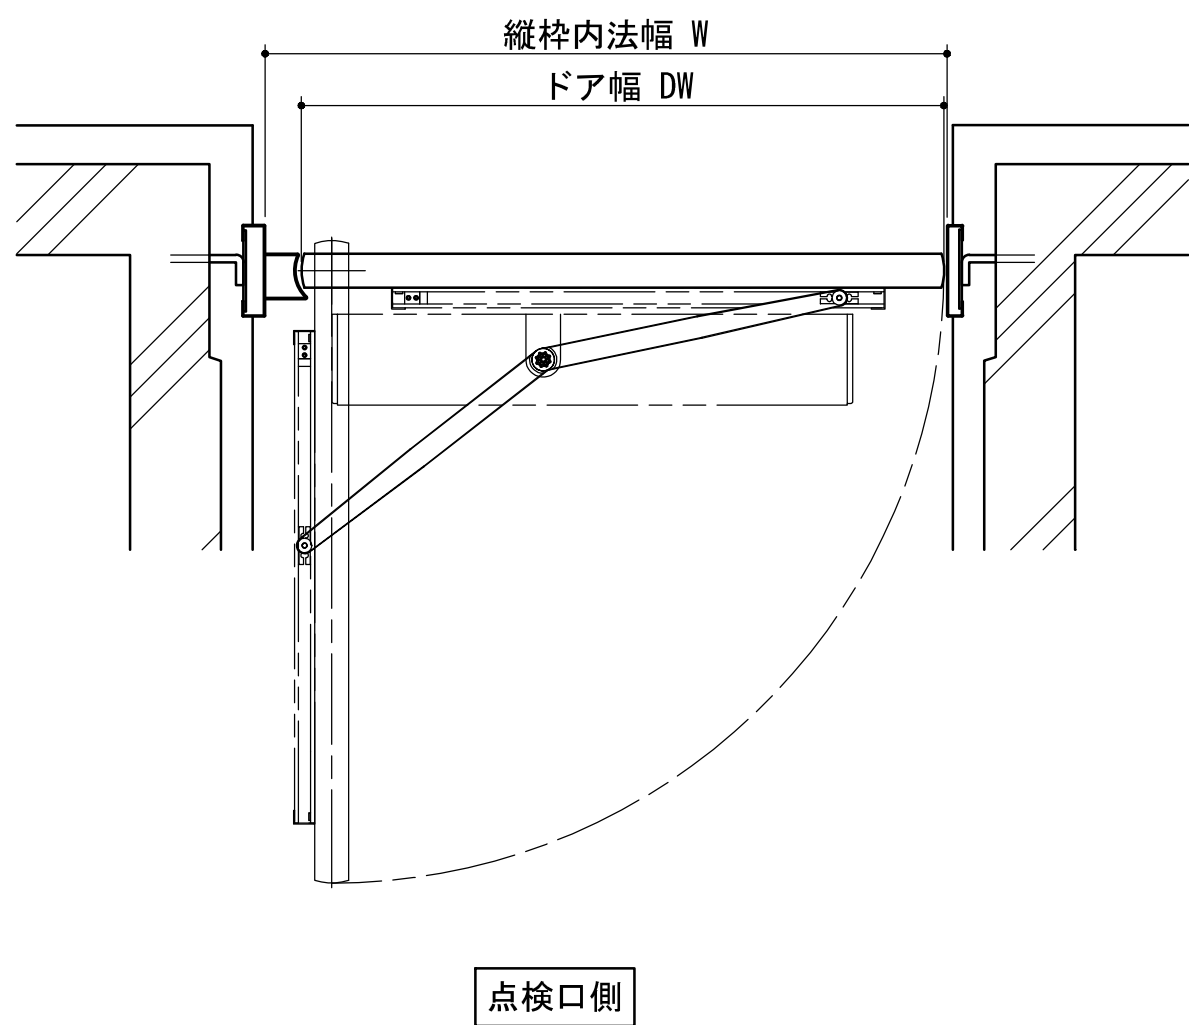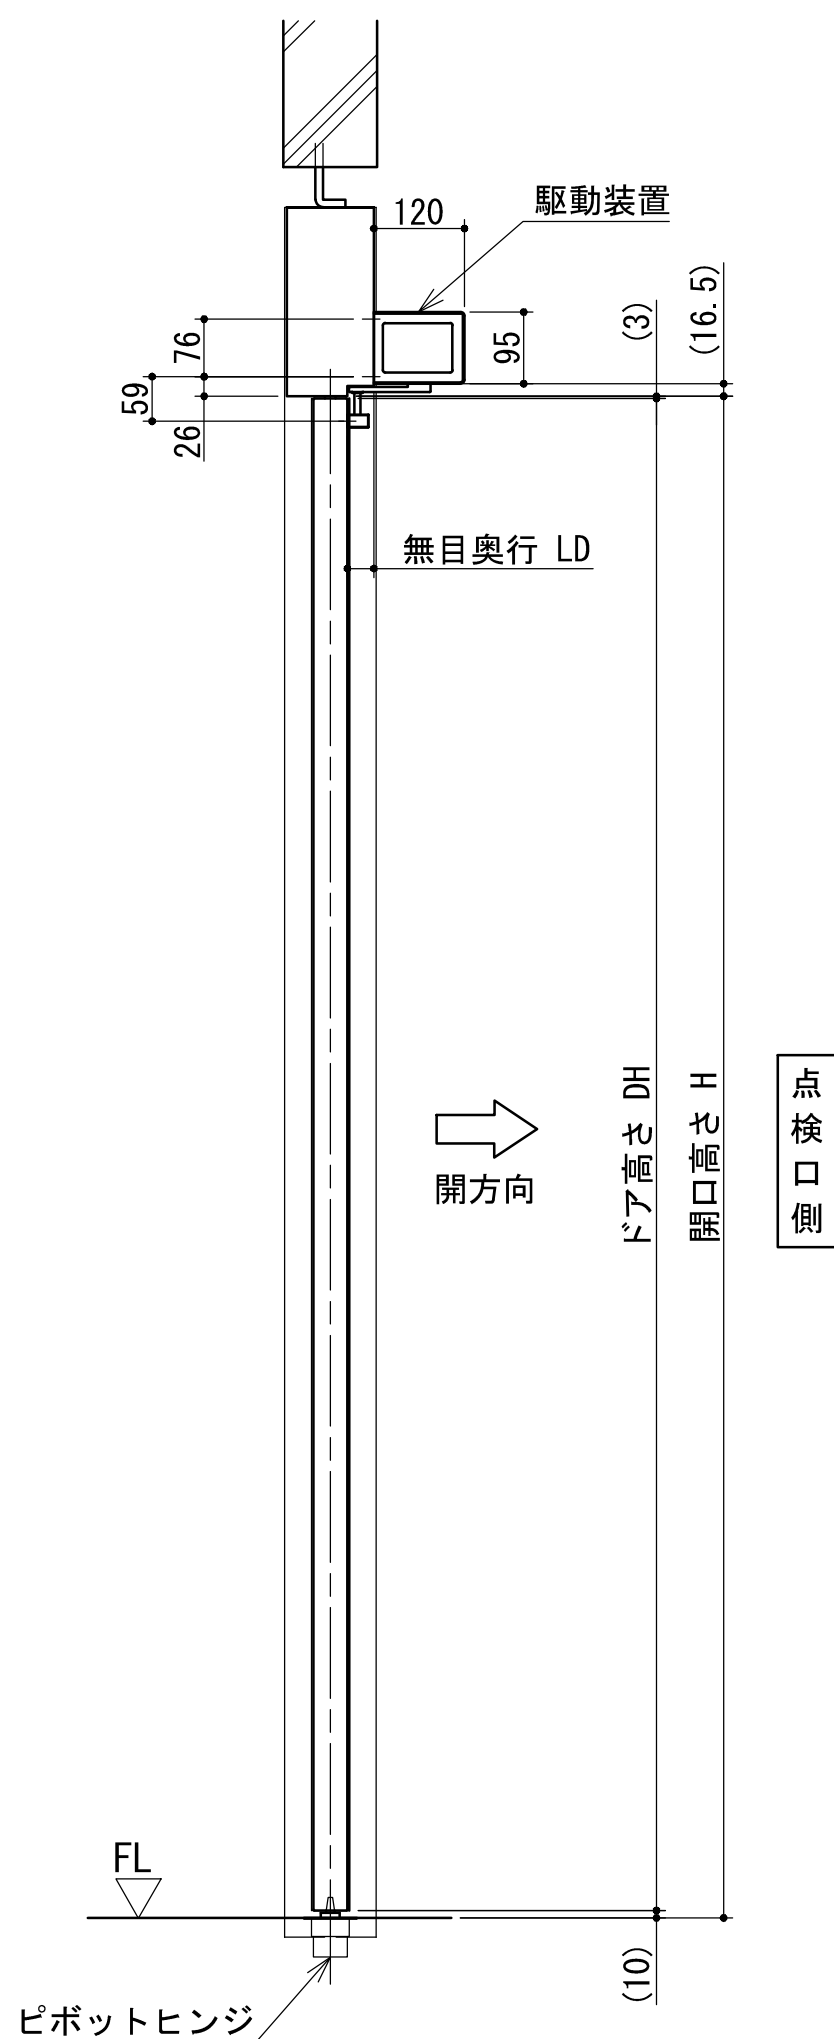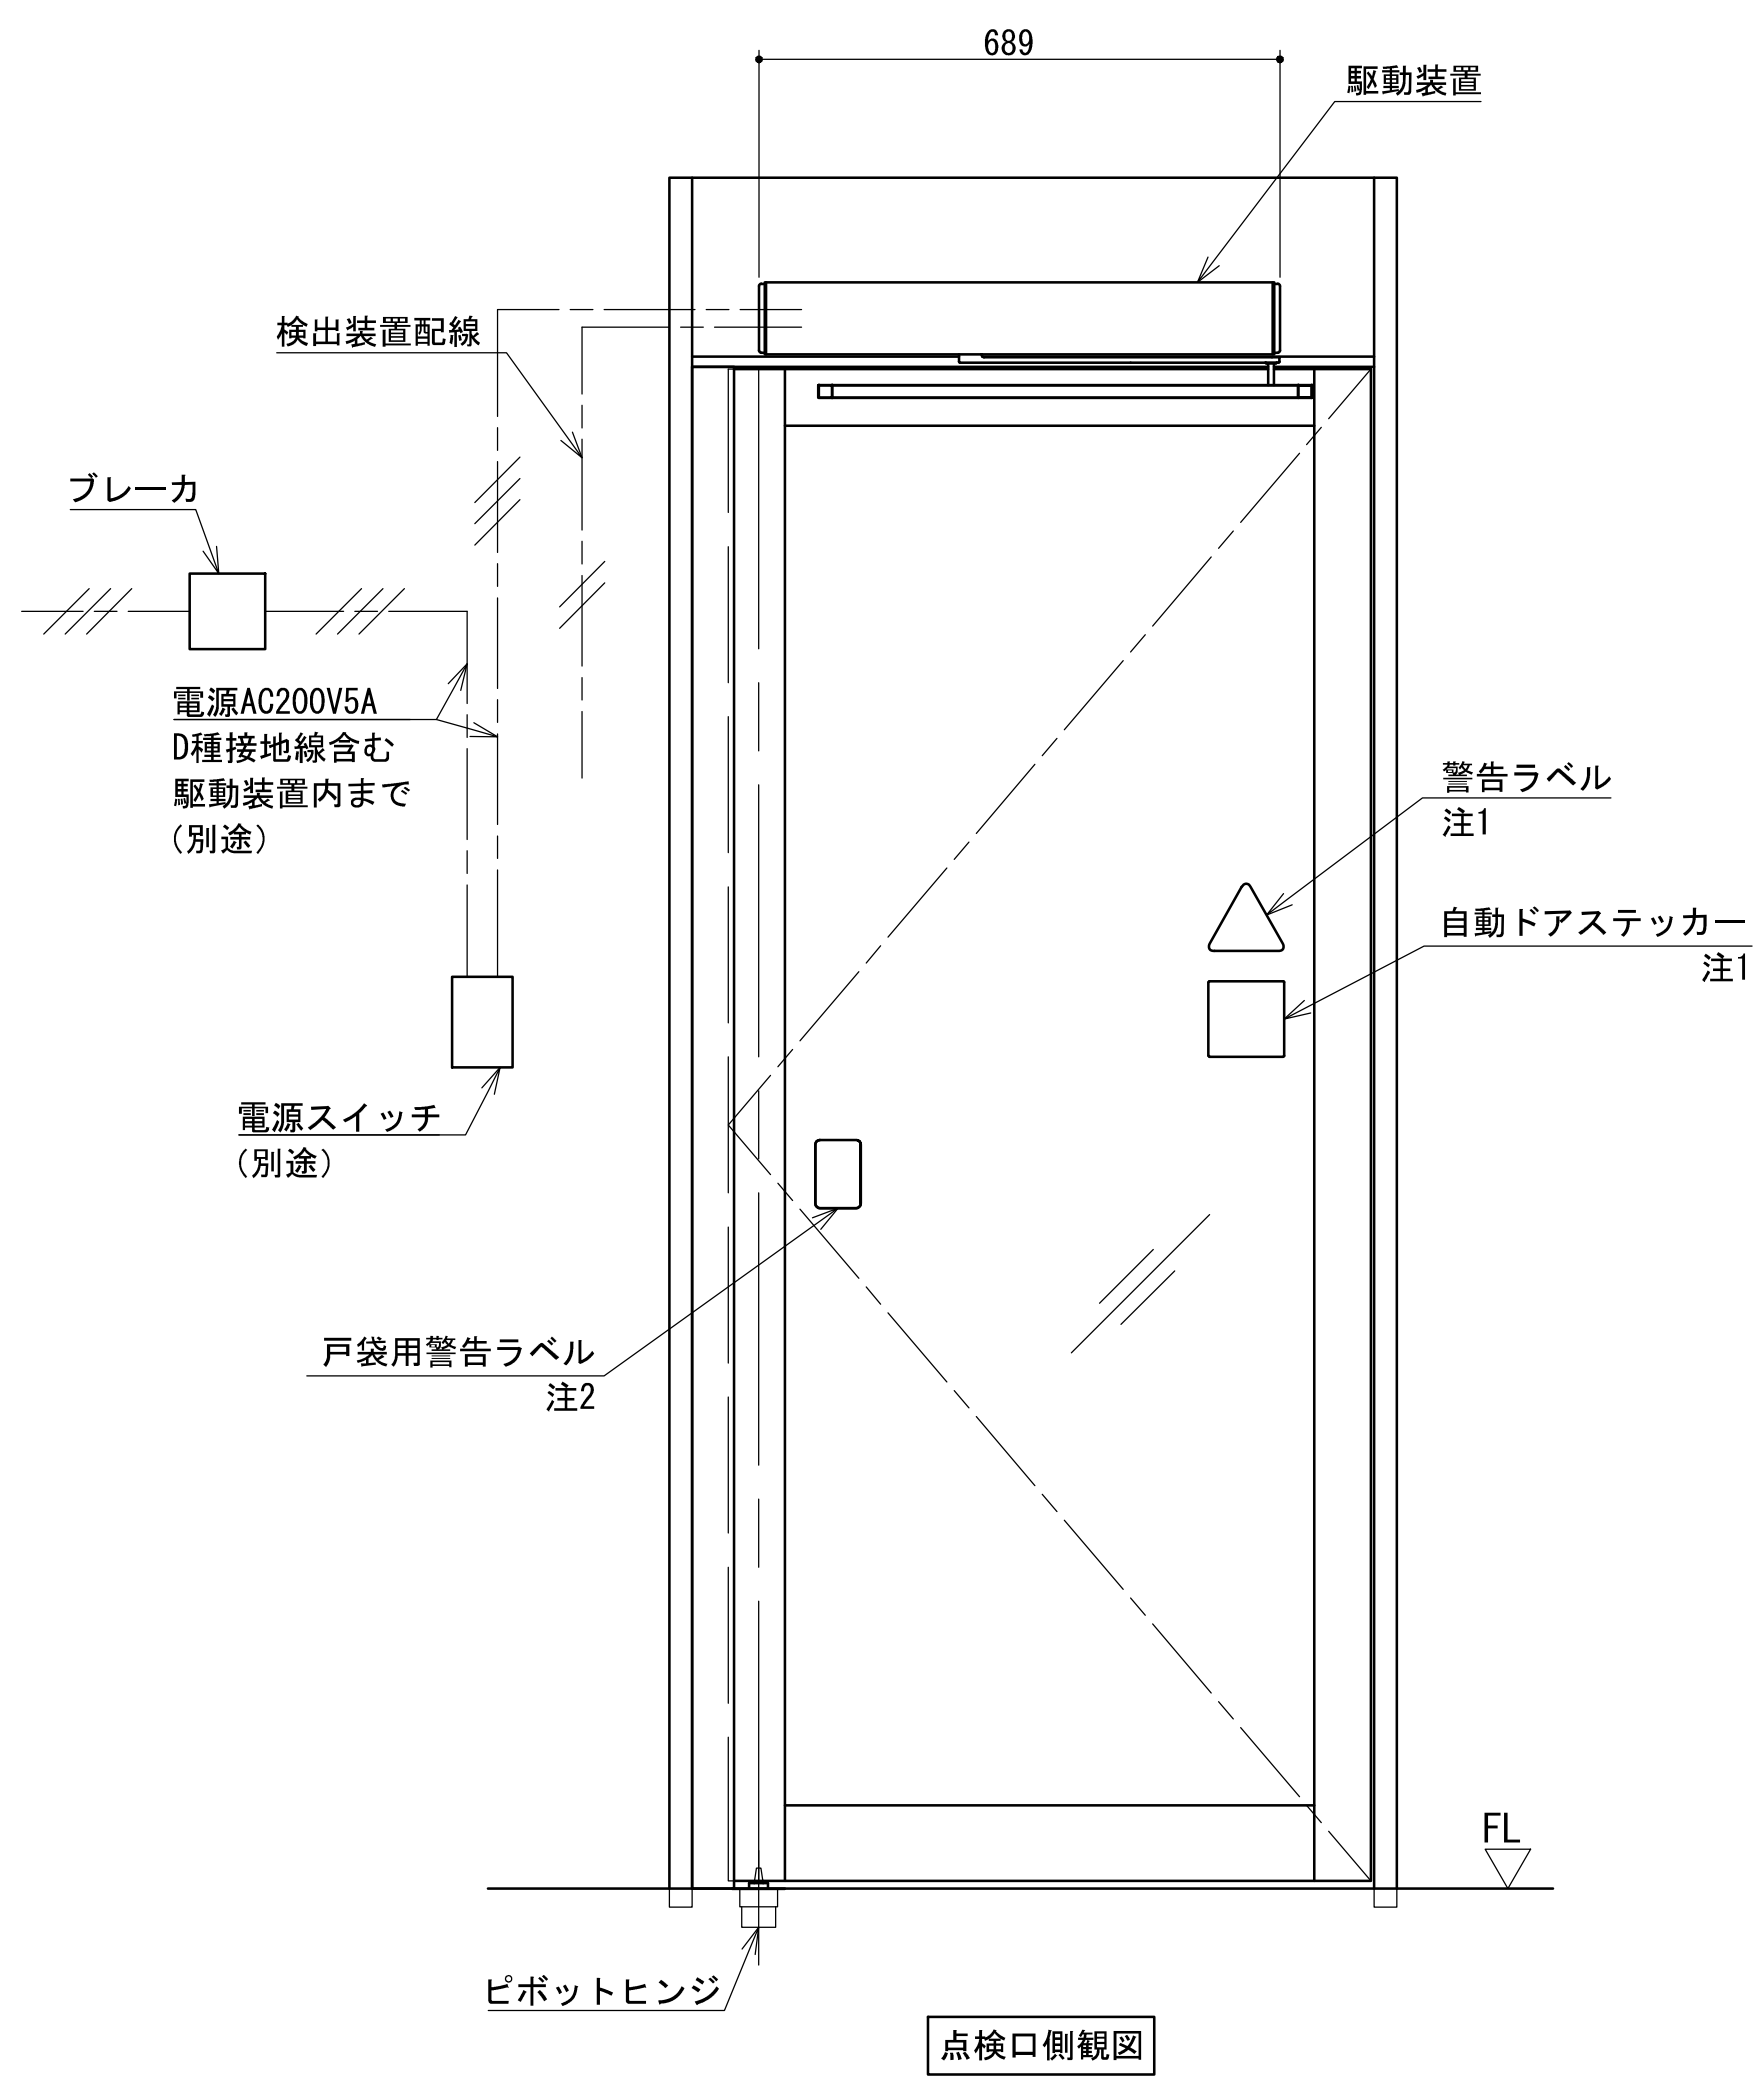

注記
・本図は右勝手を示します。左勝手は本図と対称となります。
両開きは片開き2台(右勝手+左勝手)仕様となります。
・ガラスは安全ガラスを使用してください。
注1. 警告ラベル、自動ドアステッカーを貼り付けてください。
注2. 戸袋用警告ラベルは、FL+750～1750mmの高さ（ラベルの中心）に一枚以上貼り付けてください。
注3. 最小ドア幅は無目の奥行およびドアヒンジ取付位置の条件によって変わります。詳細はナブコ販売会社へご確認ください
注4. 最小DW かつ風速15 m/s のときの最大面積です。
作動可能基準風速は駆動装置の仕様やドアのサイズにより制限があります。詳細はお問い合わせください。
(弊社独自の試験方法により実施しております)

仕様一覧表

型式		FD20	
ドアの開閉タイプ		片開き	両開き
		無目取付	
ロッド種類		スライディングロッド RG	
開閉方向		内開き	
適用ドア	ドア質量 (kg)	～200 × 1	～200 × 2
	ドア寸法 (幅) : DW (mm)	750 ^{注3} ～1400	
	ドア面積 : DW × DH (m ²)	～3.0 ^{注4}	
無目奥行き : LD (mm)		-30～+120	
使用周囲温度・湿度		-15～40℃ 20%～85%RH	
所要電源・容量		AC200V・5A	AC200V・10A
定格消費電力		80W	160W
開閉速度[平均開閉速度]		10～30° /s [20° /s以下]	
電磁イミュニティ		区分2（工業地域）	
耐久性		区分2（50万サイクル）	
作動可能基準風速		15m/s以下 ^{注4}	


本製品の性能は、JIS A 4723に基づく規定条件下での試験結果により確認したものです。
当該規格は特定条件における性能評価を目的としたものであり、実際の使用環境（施工条件、設置状態、周辺環境等）における動作を保証するものではありません。

ご注意

- 1、本図は予告無く変更される場合がございますので予め御了承願います。
- 2、詳細図面等を御所望の方はナブコ販売会社へ御連絡願います。

FD 20 面付け開き戸（無目取付）
スライディングロッドRG 内開き
納まり参考図
尺度 1:10


2	2026.07.01
1	2026.05.01
初版	2024.11.01
改訂No.	改訂日時
1DK204434	

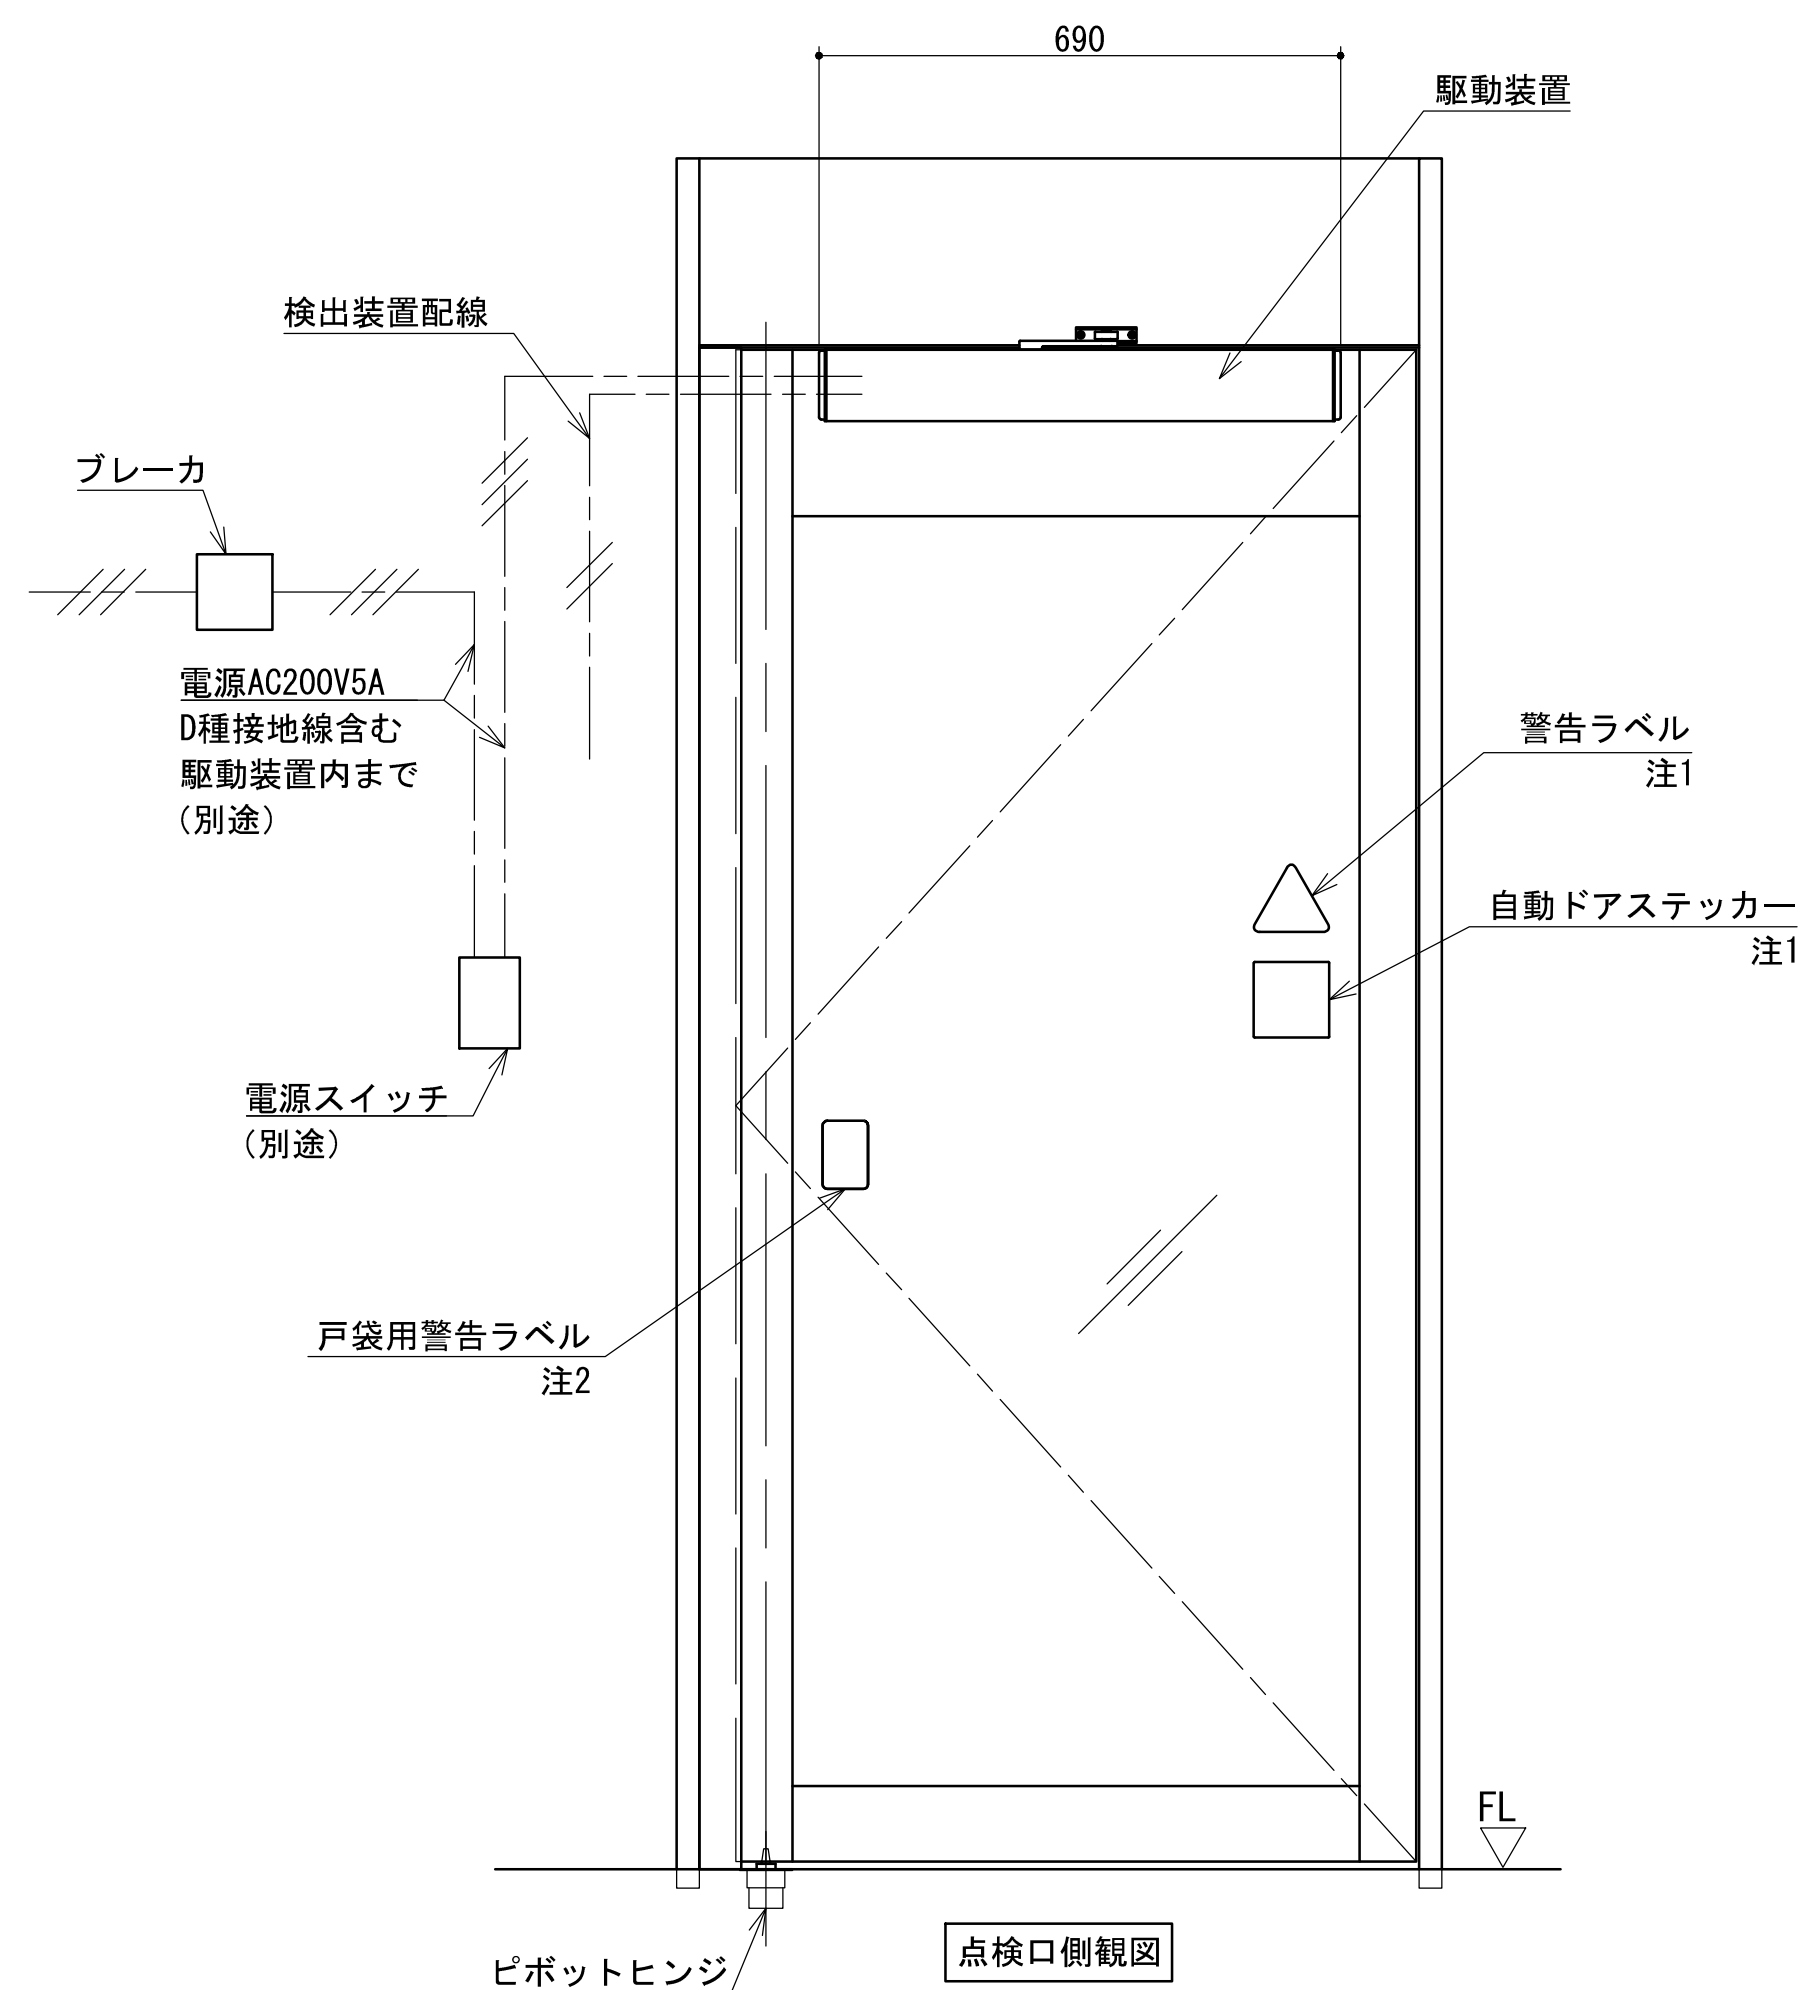

仕様一覧表

型式		FD20	
ドアの開閉タイプ		片開き	両開き
		ドア取付	
ロッド種類		スタンダードロッド RS	
開閉方向		内開き	
適用ドア	ドア質量 (kg)	~200×1	~200×2
	ドア寸法 (幅) : DW (mm)	800~1400	
	ドア面積 : DW×DH (m ²)	~3.0 ^{注3}	
無目奥行き : LD (mm)		-30~+40	
使用周囲温度・湿度		-15~40℃ 20%~85%RH	
所要電源・容量		AC200V・5A	AC200V・10A
定格消費電力		80W	160W
開閉速度 [平均開閉速度]		10~30° /s [20° /s以下]	
電磁イミュニティ		区分2 (工業地域)	
耐久性		区分2 (50万サイクル)	
作動可能基準風速		15m/s以下 ^{注3}	

本製品の性能は、JIS A 4723に基づく規定条件下での試験結果により確認したものです。
当該規格は特定条件における性能評価を目的としたものであり、実際の使用環境（施工条件、設置状態、周辺環境等）における動作を保証するものではありません。

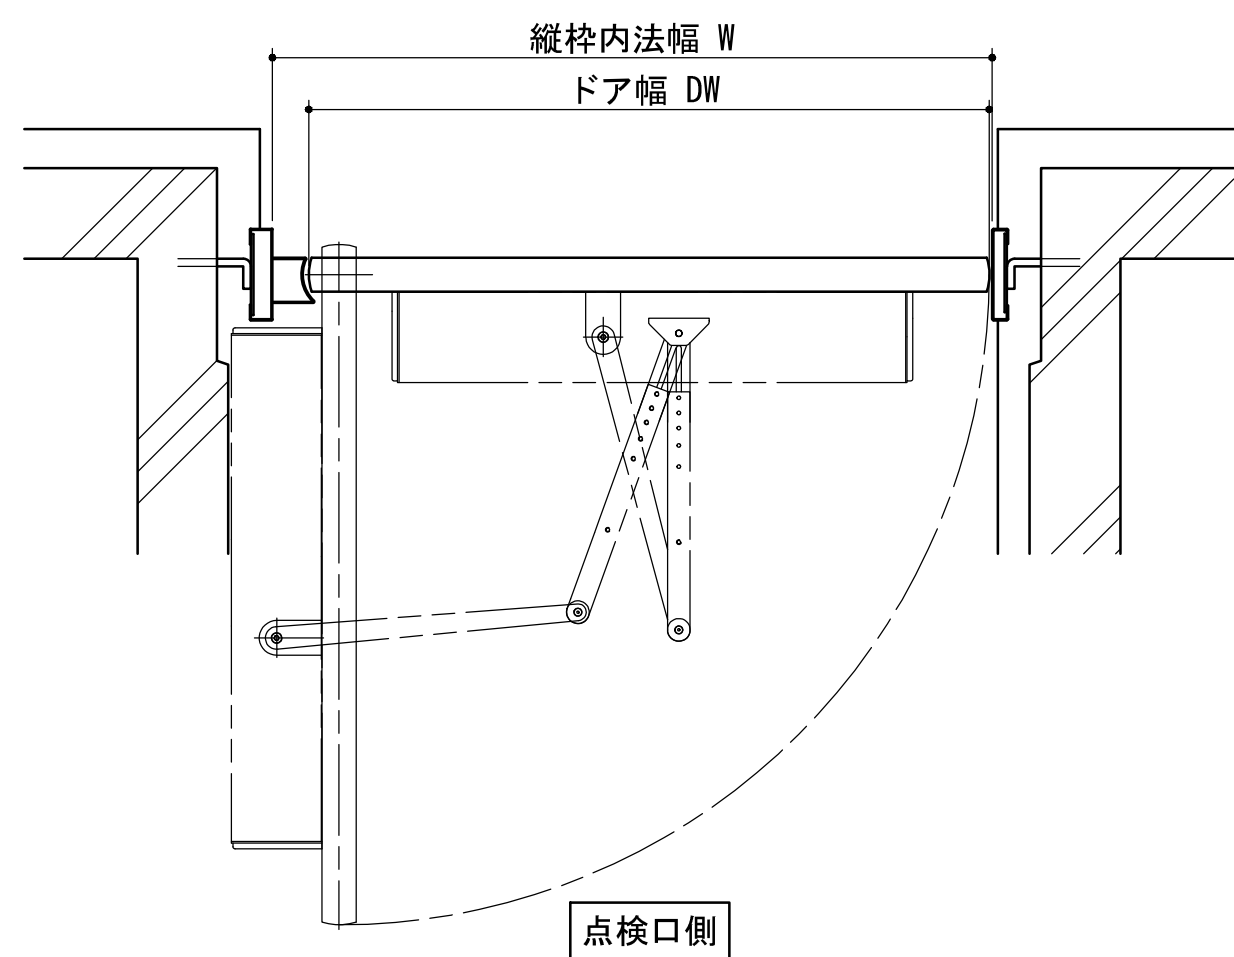

ご注意

- 1、本図は予告無く変更される場合がございますので予め御了承願います。
- 2、詳細図面等を御所望の方はナブコ販売会社へ御連絡願います。

FD 20 面付け開き戸（ドア取付）




スタンダードロッドRS 内開き

納まり参考図

尺度 1:10

- 注記
- ・本図は右勝手を示します。左勝手は本図と対称となります。
 - ・両開きは片開き2台 (右勝手+左勝手) 仕様となります。
 - ・ガラスは安全ガラスを使用してください。
 - 注1. 警告ラベル、自動ドアステッカーを貼り付けてください。
 - 注2. 戸袋用警告ラベルは、FL+750~1750mmの高さ（ラベルの中心）に一枚以上貼り付けてください。
 - 注3. 最小DW かつ風速15 m/s のときの最大面積です。
- 作動可能基準風速は駆動装置の仕様やドアのサイズにより制限があります。詳細はお問い合わせください。
(弊社独自の試験方法により実施しております)

2	2026.07.01
1	2026.05.01
初版	2024.11.01
改訂No.	改訂日時
番号 NO.	1DK204434

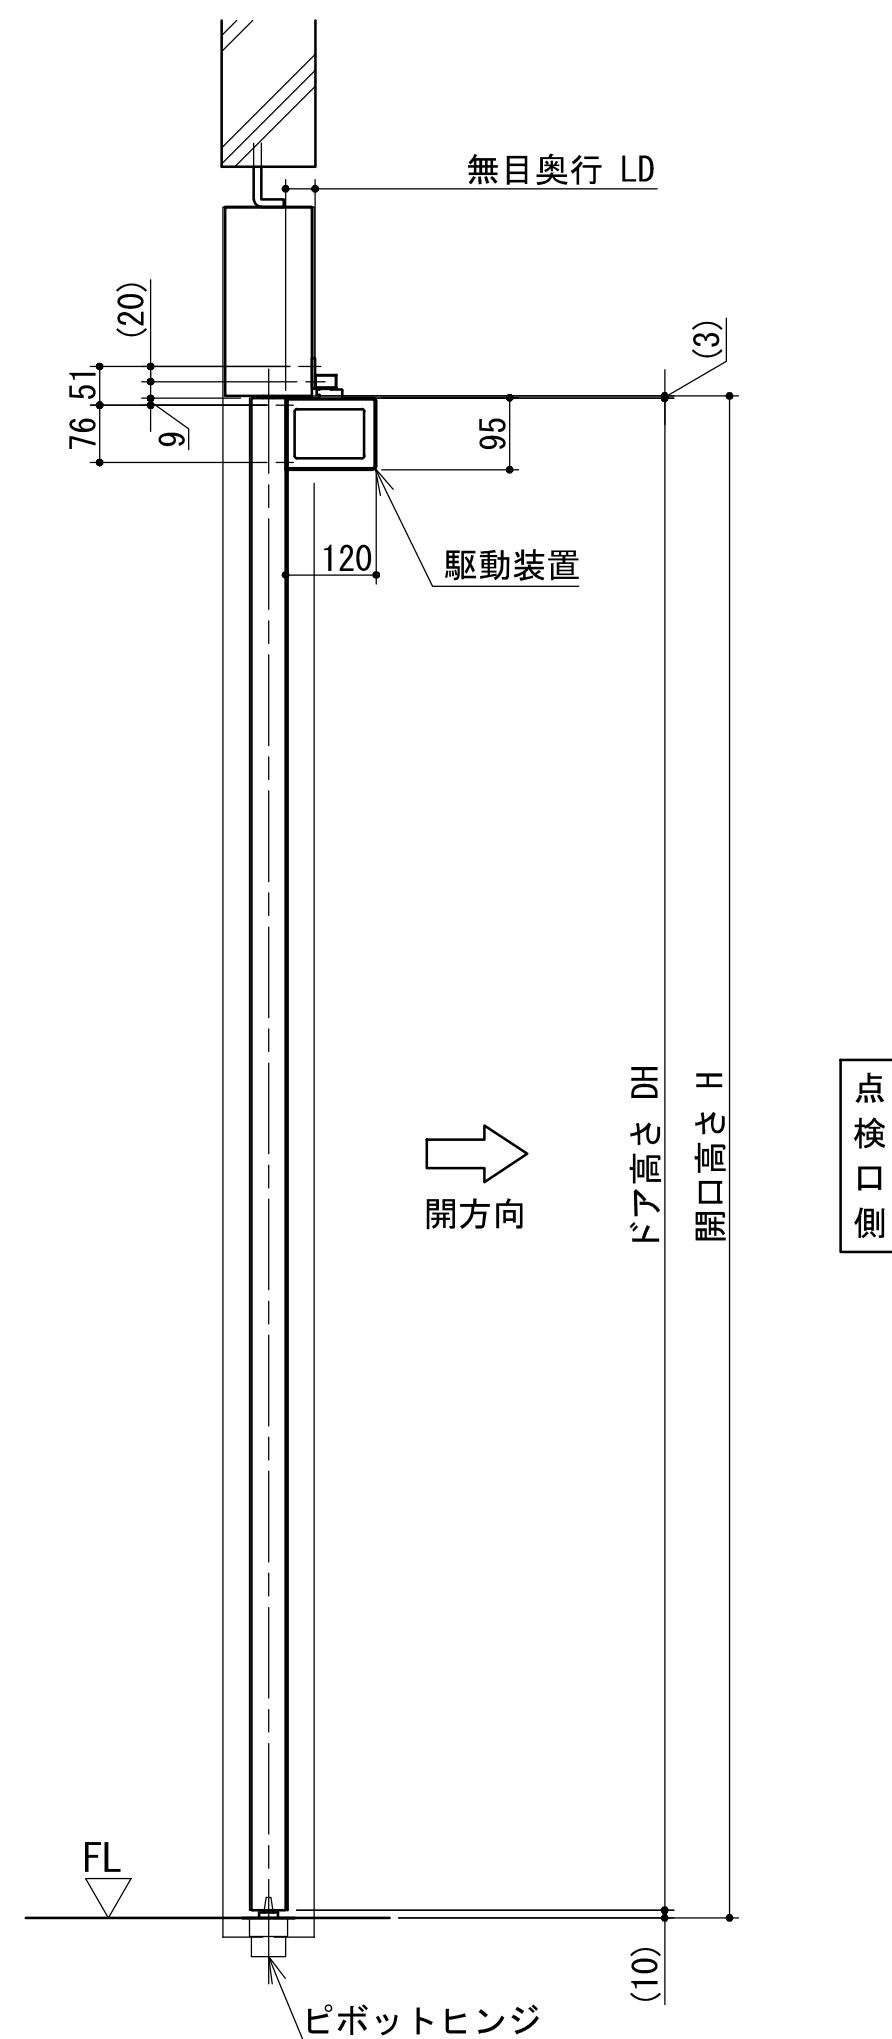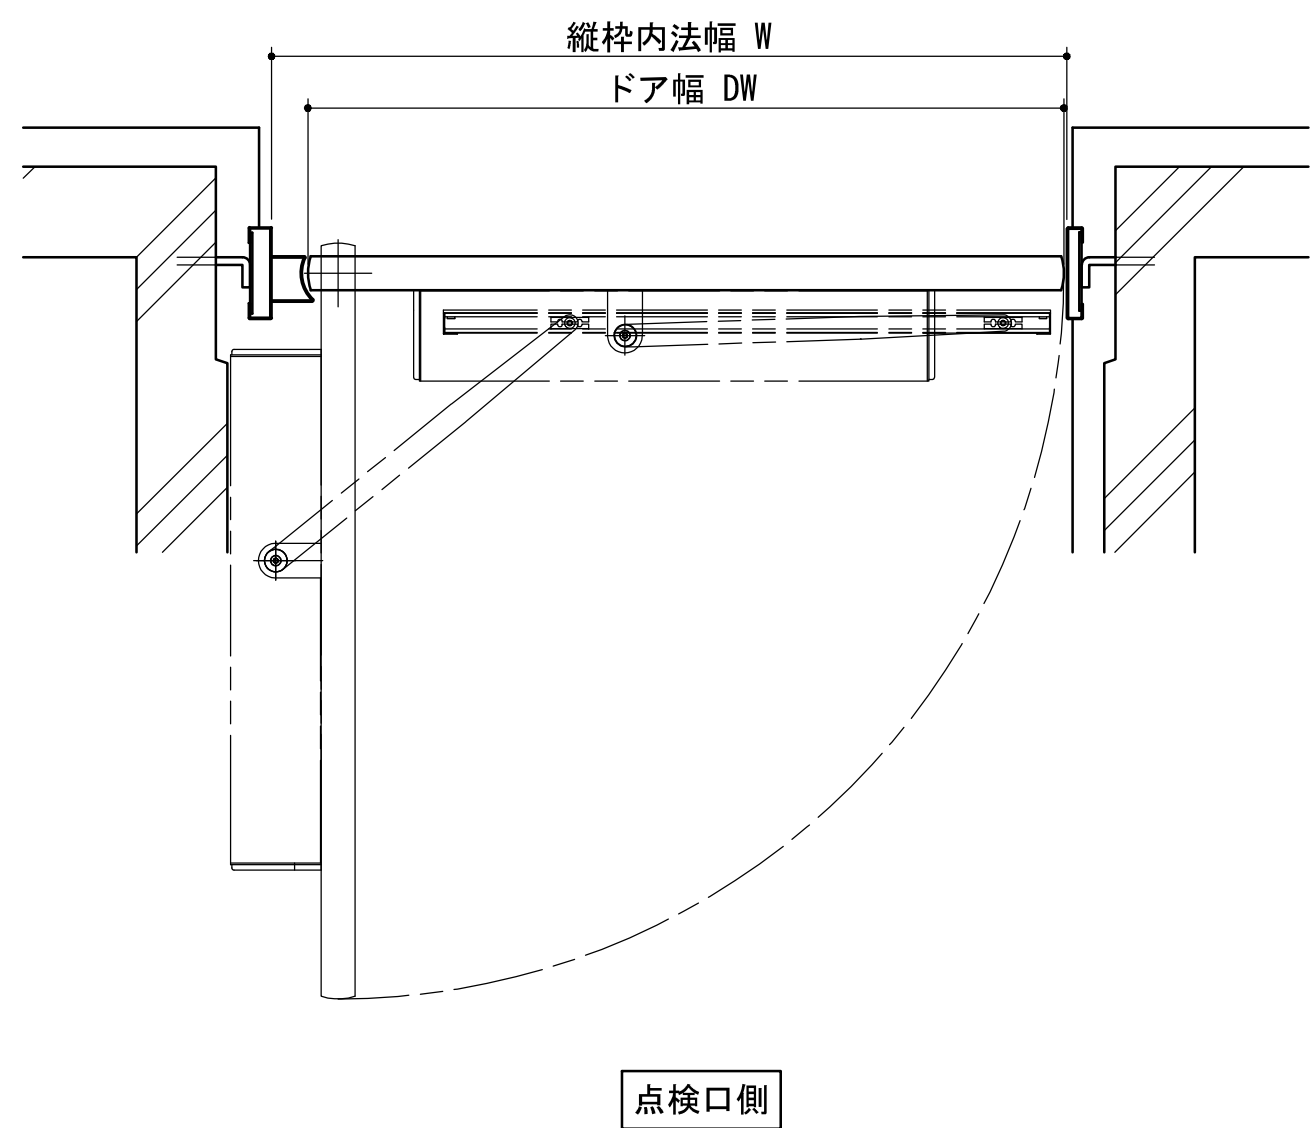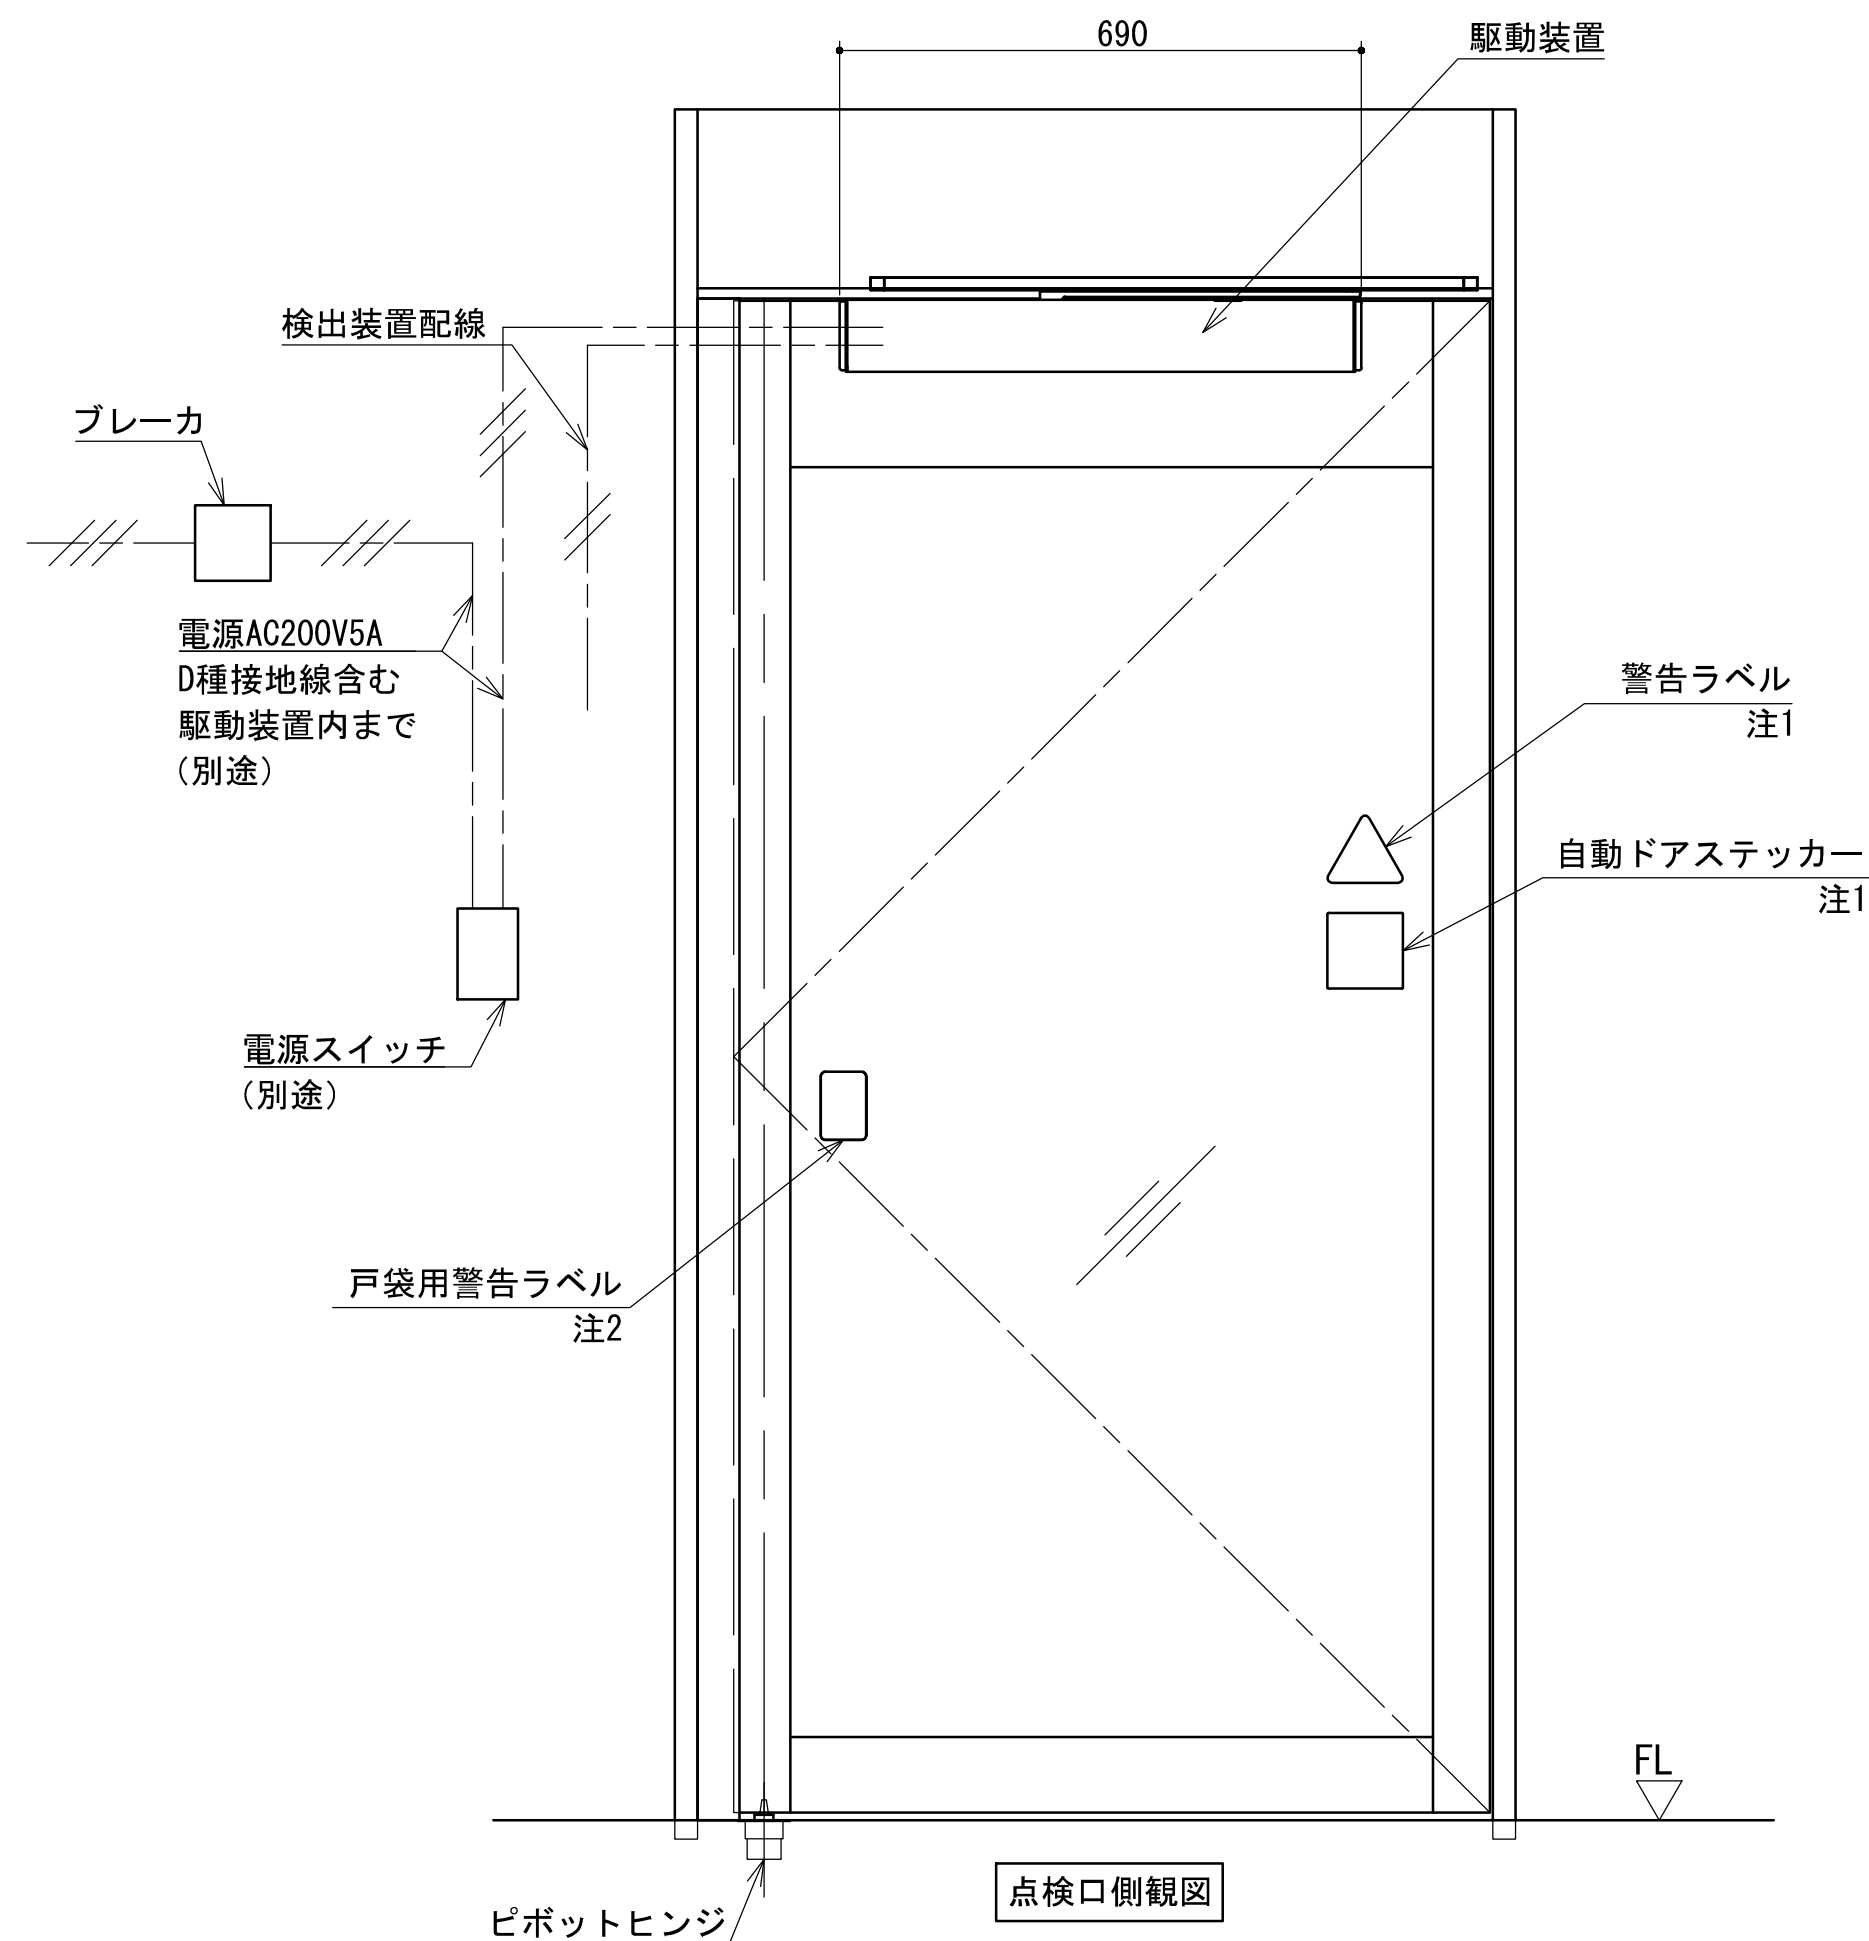

仕様一覧表

型式		FD20	
ドアの開閉タイプ		片開き	両開き
		ドア取付	
ロッド種類		スライディングロッド RG	
開閉方向		内開き	
適用ドア	ドア質量 (kg)	～200×1	～200×2
	ドア寸法 (幅) : DW (mm)	900～1400	
	ドア面積 : DW×DH (m ²)	～3.0 ^{注3}	
無目奥行き : LD (mm)		-30～+200	
使用周囲温度・湿度		-15～40℃ 20%～85%RH	
所要電源・容量		AC200V・5A	AC200V・10A
定格消費電力		80W	160W
開閉速度 [平均開閉速度]		10～30° /s [20° /s以下]	
電磁イミュニティ		区分2 (工業地域)	
耐久性		区分2 (50万サイクル)	
作動可能基準風速		15m/s以下 ^{注3}	

本製品の性能は、JIS A 4723に基づく規定条件下での試験結果により確認したものです。
当該規格は特定条件における性能評価を目的としたものであり、実際の使用環境（施工条件、設置状態、周辺環境等）における動作を保証するものではありません。

注記




- ・本図は右勝手を示します。左勝手は本図と対称となります。
- ・両開きは片開き2台 (右勝手+左勝手) 仕様となります。
- ・ガラスは安全ガラスを使用してください。
- 注1. 警告ラベル、自動ドアステッカーを貼り付けてください。
- 注2. 戸袋用警告ラベルは、FL+750～1750mmの高さ（ラベルの中心）に一枚以上貼り付けてください。
- 注3. 最小DW かつ風速15 m/s のときの最大面積です。
作動可能基準風速は駆動装置の仕様やドアのサイズにより制限があります。詳細はお問い合わせください。
（弊社独自の試験方法により実施しております）

ご注意

- 1、本図は予告無く変更される場合がございますので予め御了承願います。
- 2、詳細図面等を御所望の方はナブコ販売会社へ御連絡願います。

FD 20 面付け開き戸（ドア取付）
スライディングロッドRG 内開き
納まり参考図
尺度 1:10

2	2026.07.01
1	2026.05.01
初版	2024.11.01
改訂No.	改訂日時
番号 NO.	1DK204434

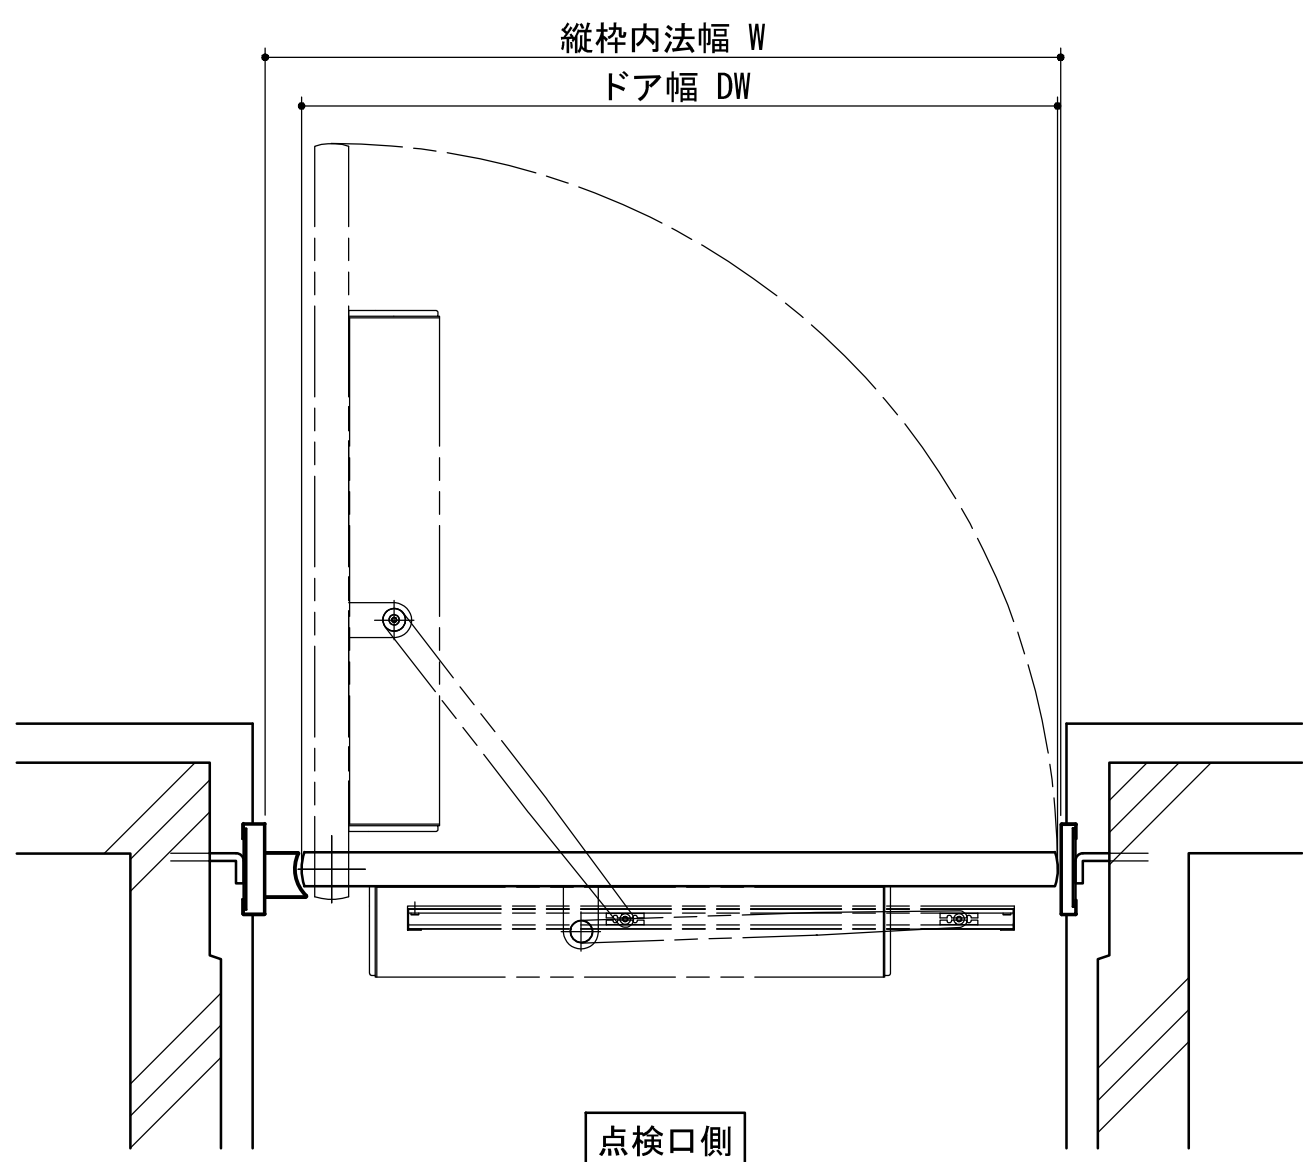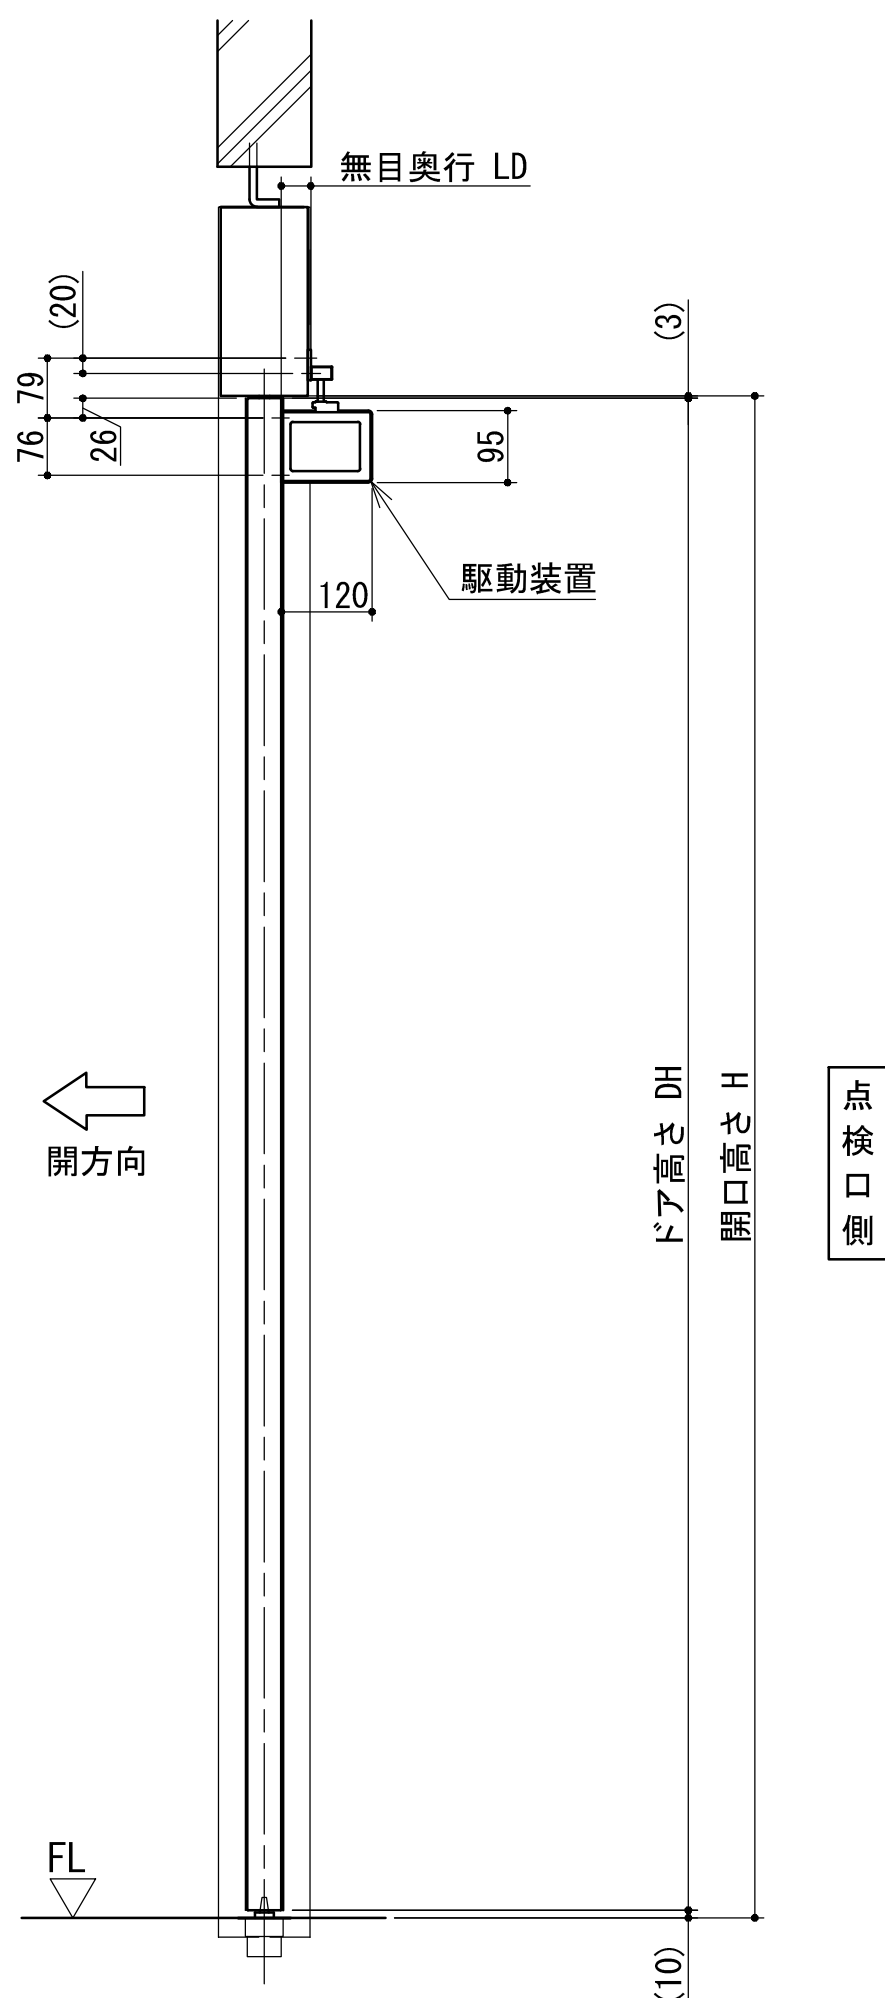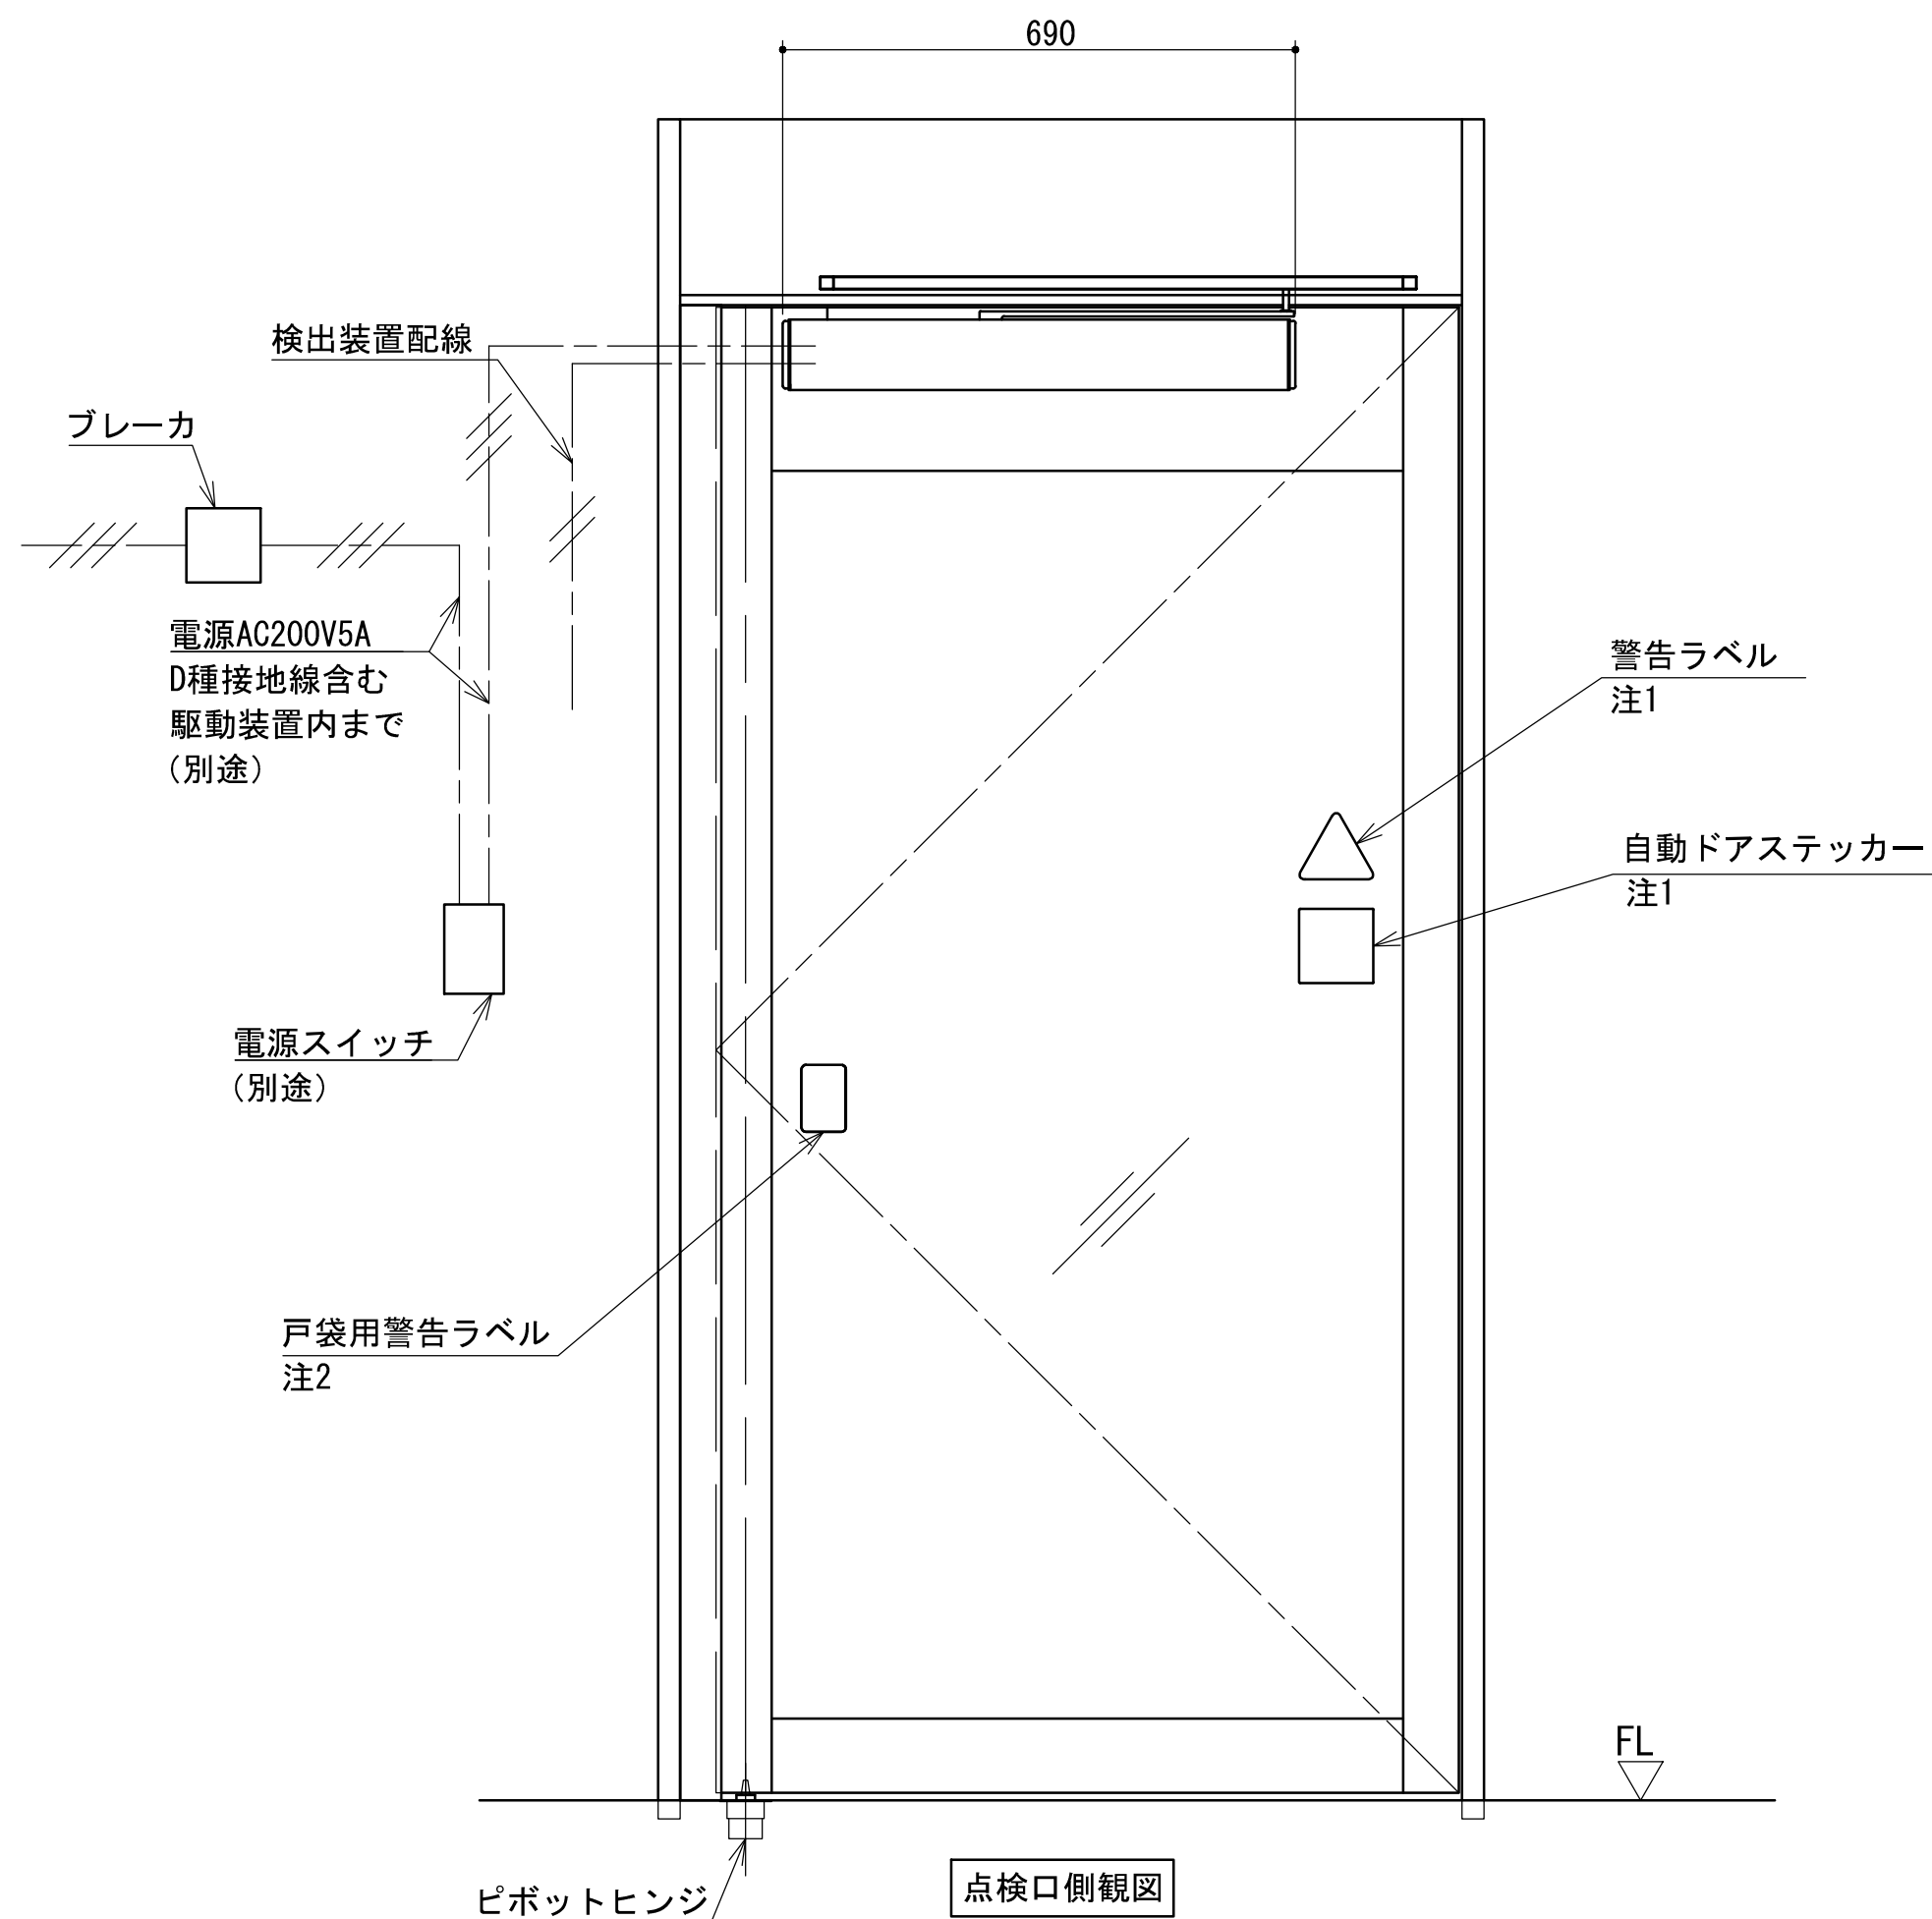

注記

- ・本図は左勝手を示します。右勝手は本図と対称となります。
- ・両開きは片開き2台(右勝手+左勝手)仕様となります。
- ・ガラスは安全ガラスを使用してください。

注1. 警告ラベル、自動ドアステッカーを貼り付けてください。

注2. 戸袋用警告ラベルは、FL+750～1750mmの高さ（ラベルの中心）に一枚以上貼り付けてください。

注3. 最小DW かつ風速15 m/s のときの最大面積です。

作動可能基準風速は駆動装置の仕様やドアのサイズにより制限があります。詳細はお問い合わせください。

（弊社独自の試験方法により実施しております）

仕様一覧表

型式		FD20	
ドアの開閉タイプ		片開き	両開き
		ドア取付	
ロッド種類		スライディングロッド RG	
開閉方向		外開き	
適用ドア	ドア質量 (kg)	～200×1	～200×2
	ドア寸法 (幅) : DW (mm)	860～1400	
	ドア面積 : DW×DH (m ²)	～3.0 ^{注3}	
無目奥行き : LD (mm)		-10～+50	
使用周囲温度・湿度		-15～40℃ 20%～85%RH	
所要電源・容量		AC200V・5A	AC200V・10A
定格消費電力		80W	160W
開閉速度 [平均開閉速度]		10～30° /s [20° /s以下]	
電磁イミュニティ		区分2（工業地域）	
耐久性		区分2（50万サイクル）	
作動可能基準風速		15m/s以下 ^{注3}	

本製品の性能は、JIS A 4723に基づく規定条件下での試験結果により確認したものです。

当該規格は特定条件における性能評価を目的としたものであり、実際の使用環境（施工条件、設置状態、周辺環境等）における動作を保証するものではありません。

ご注意

- 1、本図は予告無く変更される場合がございますので予め御了承願います。
- 2、詳細図面等を御所望の方はナブコ販売会社へ御連絡願います。

FD 20 面付け開き戸（ドア取付）

スライディングロッドRG 外開き

納まり参考図

尺度 1:10

2	2026.07.01
1	2026.05.01
初版	2024.11.01
改訂No.	改訂日時
番号 NO.	1DK204434