
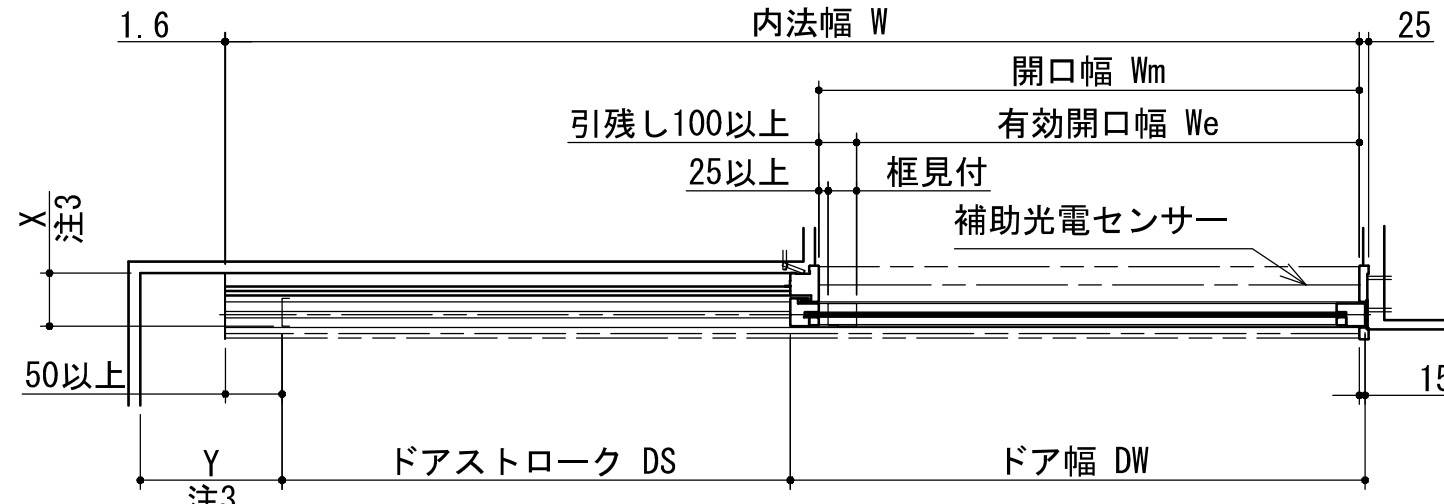
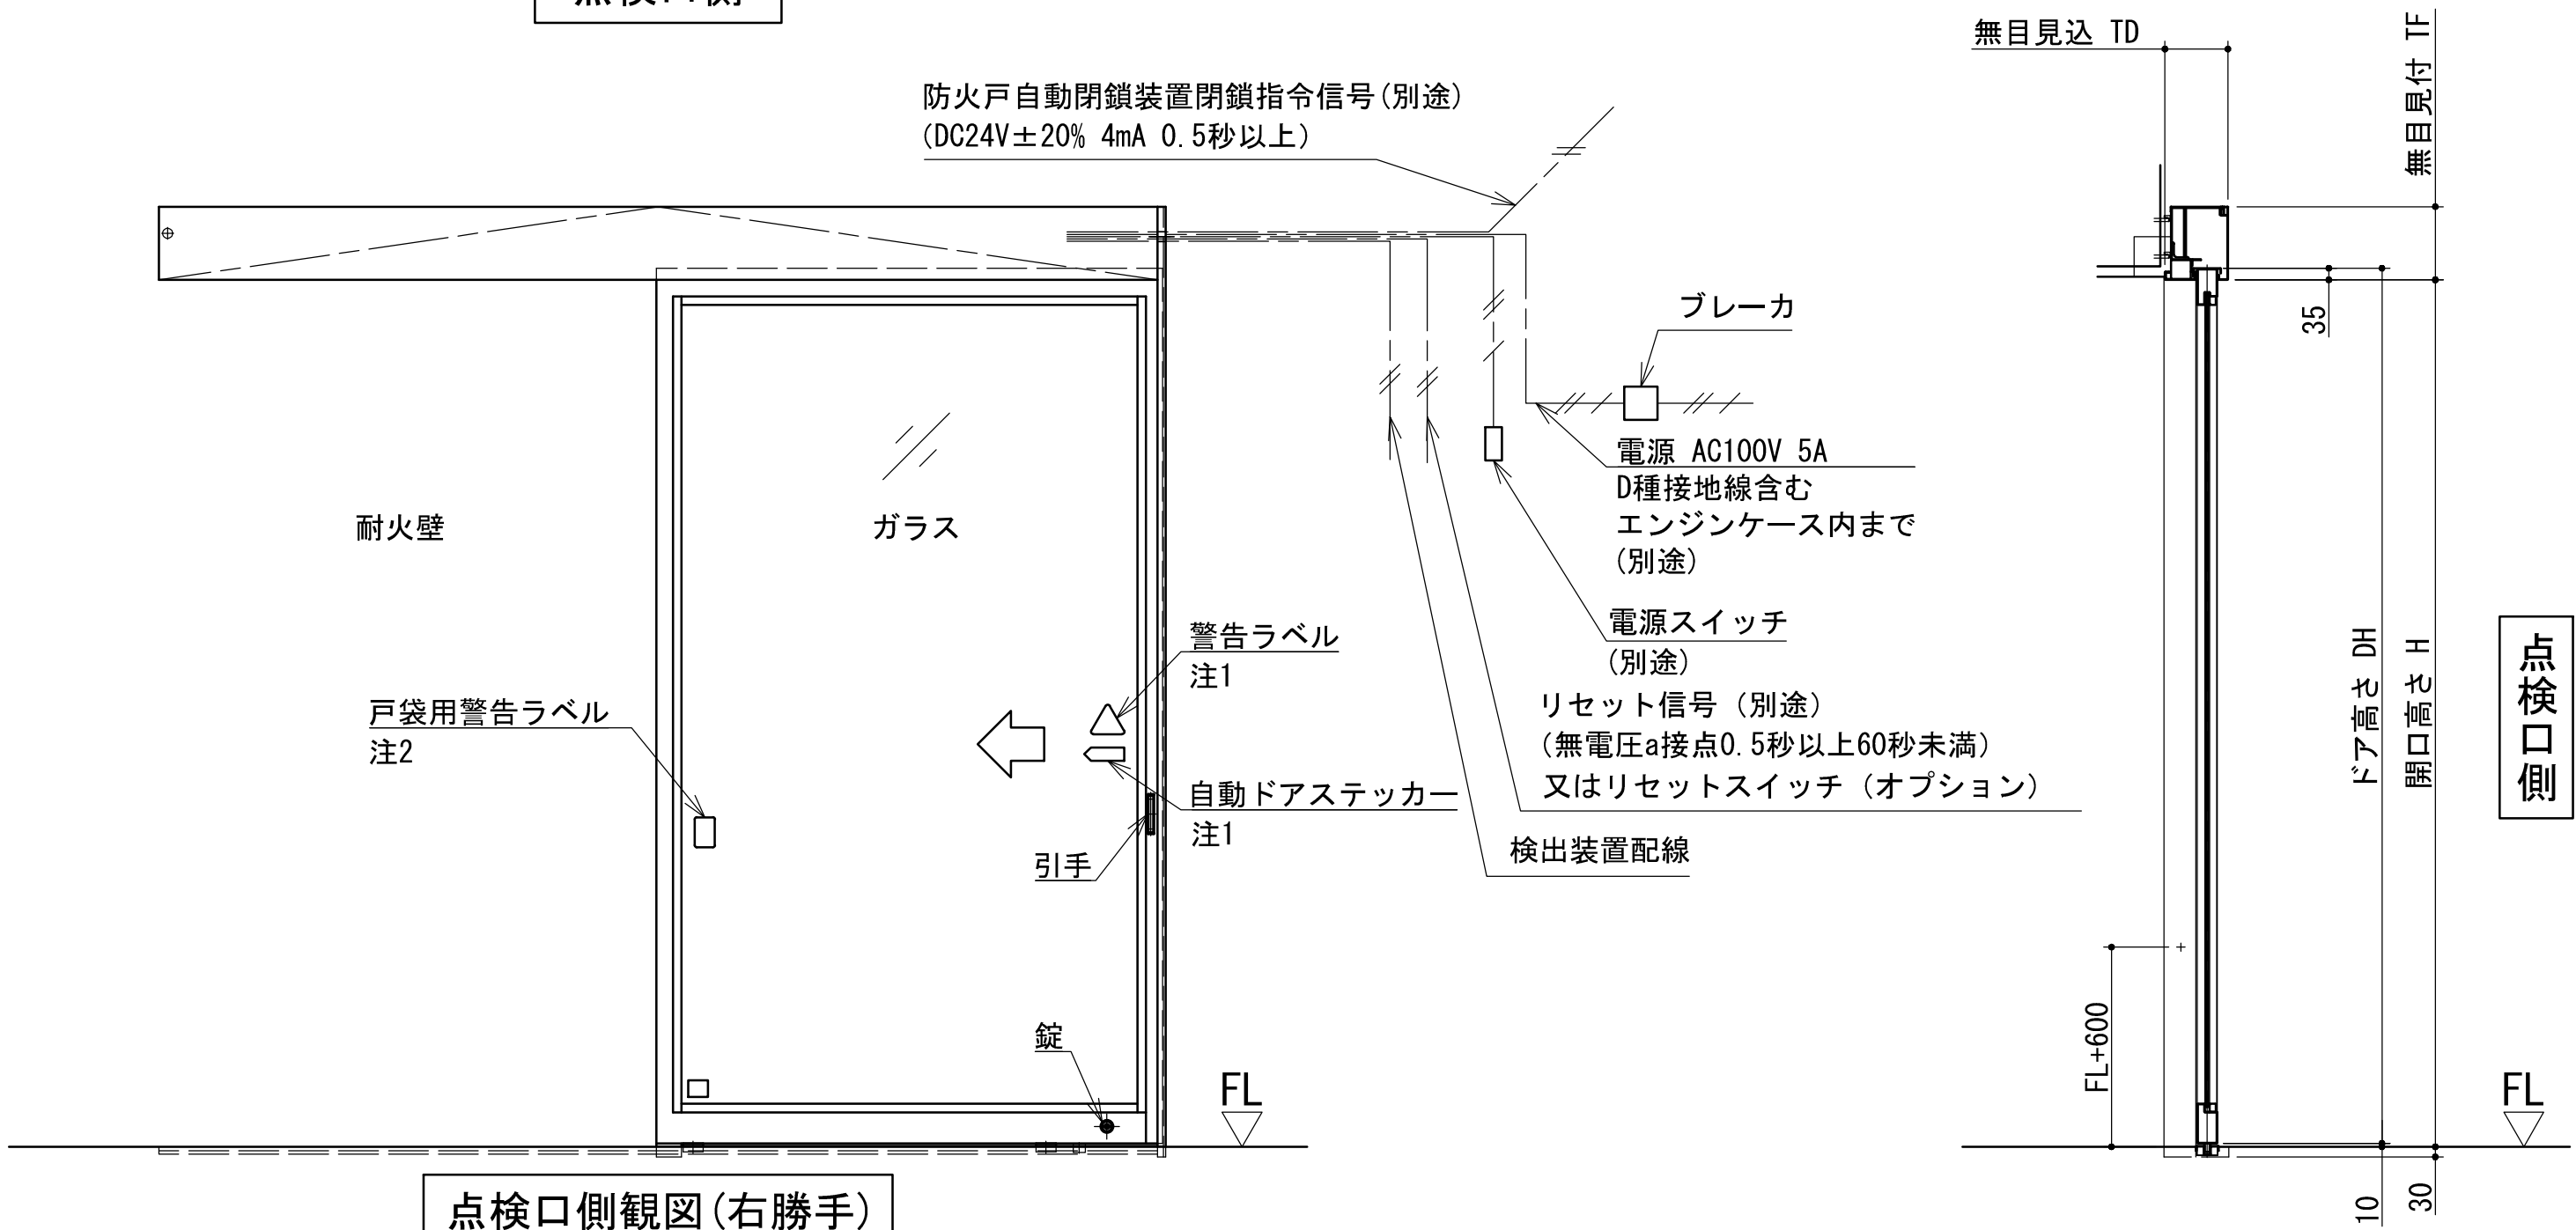
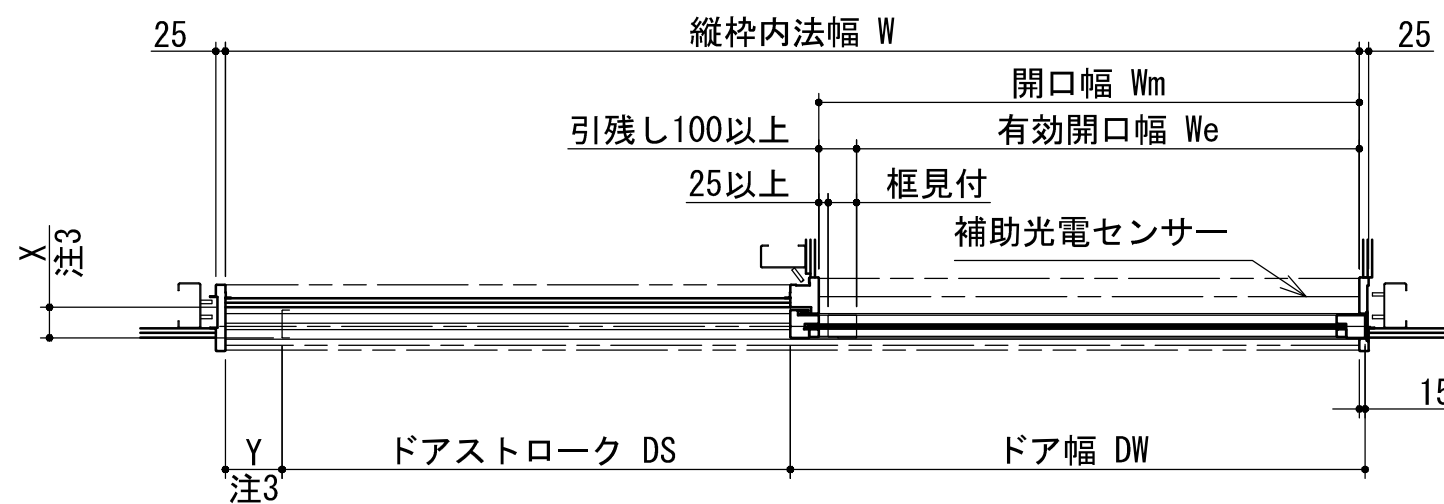


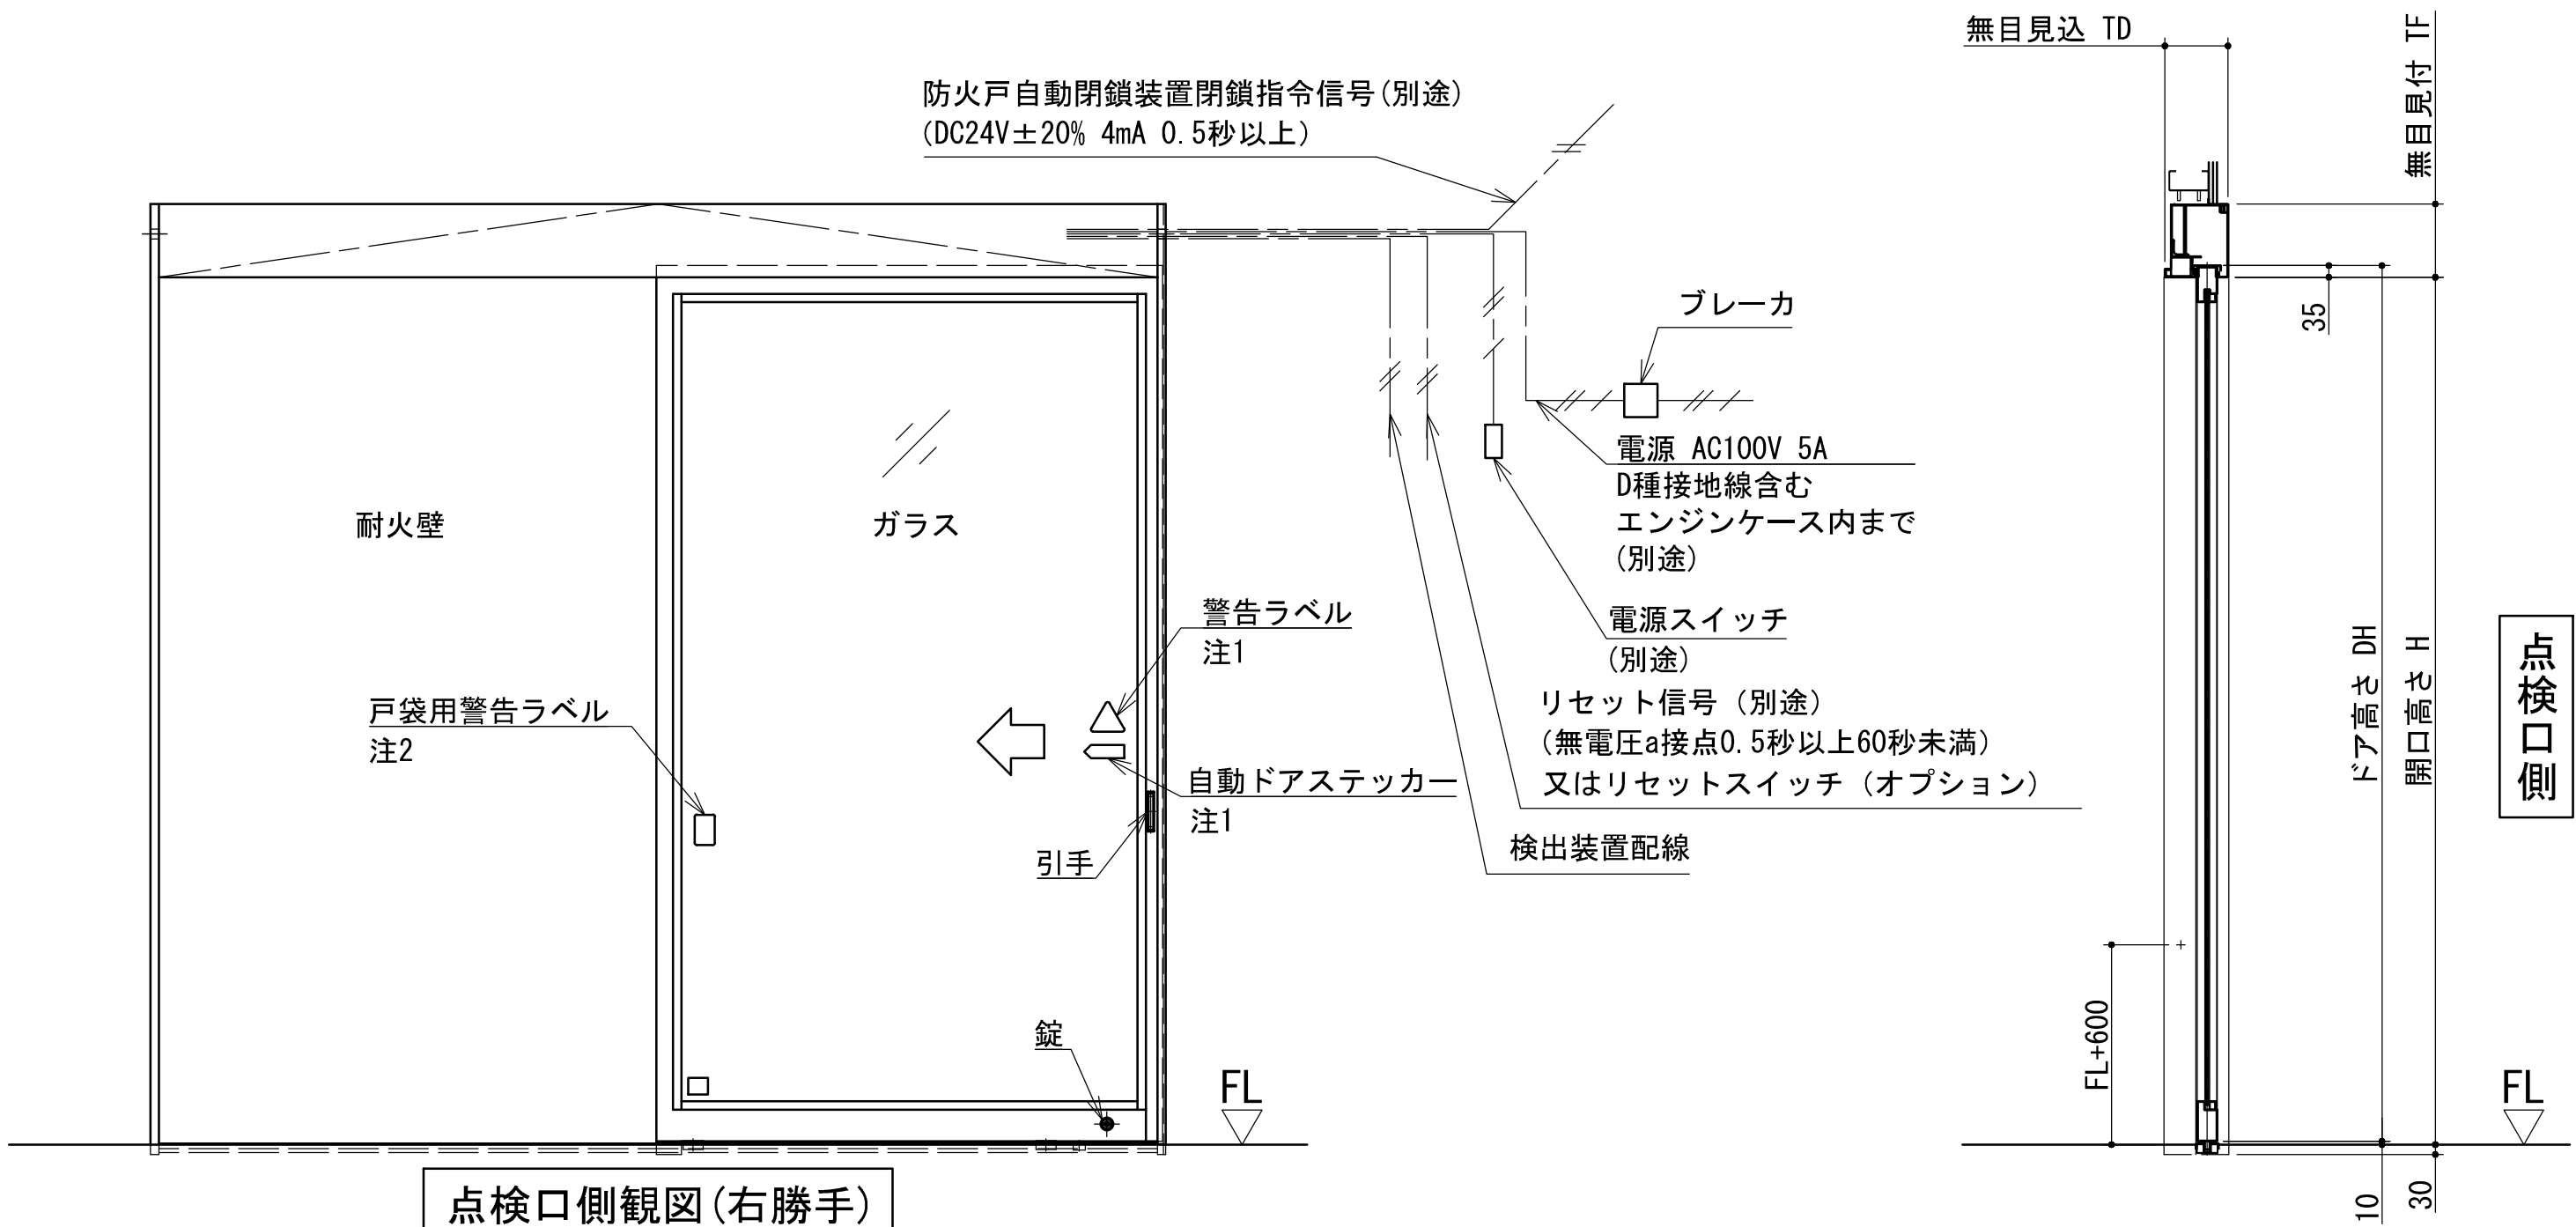

## 注記

- 注1. 警告ラベル、自動ドアステッカーを貼り付けてください。
- 注2. 戸袋用警告ラベルは、FL+750～1750mmの高さ（ラベルの中心）に一枚以上貼り付けてください。
- 注3. <X寸法が100mmを超える納まりの場合>
- 押しつぶし、衝撃のリスクに対する保護方針が必要な場合は現場ごとに防護柵の設置等の対策を検討のこと。
- 対策が不可の場合でも、より安全とするためY寸法は200以上とすること。

- <X寸法が70mmを超える納まりの場合>
- 子供への配慮が必要かつ押しつぶし、衝撃のリスクに対する保護方針が必要な場合は現場ごとに防護柵の設置等の対策を検討のこと。
- 対策が不可の場合でも、より安全とするためY寸法は300以上とすること。
- 注4. 機器構成によって製作可能寸法の範囲が異なります。必ずお問い合わせください。
- 注5. 飛散防止フィルムは点検口側のみ貼り付け可能です。飛散防止フィルムは経年劣化により、粘着力の低下や変質・変色などがみられるようになります。
- 劣化により、本来の性能が発揮されなくなりますので、定期的な交換が必要となります。
- 注6. 防火設備の性能を維持するために内蔵バッテリーの定期的な交換が必要となります。

## 仕様一覧表

| 商品名           |                 | ナブコ防火戸（60STL）                          |
|---------------|-----------------|----------------------------------------|
| 型式            |                 | FEA2101                                |
| 認定番号          |                 | 特定防火設備 EA-0419-1 (2)                   |
| ドアの開閉タイプ      |                 | 片引き（縦枠有り/縦枠無し）                         |
| 適用ドア          | ドア質量 (kg)       | V-85 FEA：～100kg V-150 FEA：～150kg       |
|               | ドア幅：DW (mm) 注4  | 500～1520                               |
|               | ドア高さ：DH (mm)    | 625～2630                               |
| サッシ仕様         | 縦枠内法幅：W (mm) 注4 | 760～3000                               |
|               | 開口高さ：H (mm)     | 600～2605                               |
|               | 開口幅：Wm (mm)     | 410～1430                               |
|               | 無目見込：TD (mm)    | 189～494                                |
|               | 無目見付：TF (mm)    | 220～500                                |
|               | 表面材質・仕上（標準）     | 溶融亜鉛めっき鋼板 1.6mm 厚                      |
| 防火戸自動閉鎖装置     | ガラス仕様           | 低膨張防火ガラス 6.5mm 厚<br>（飛散防止フィルム貼り選択可能）注5 |
|               | 型式              | PCE型（バッテリー式）注6                         |
| 防火戸自動閉鎖装置     | 閉鎖指令信号          | DC24V ± 20%、4mA、0.5 秒以上                |
|               | 使用周囲温度・湿度       | -10～50℃・20～90%RH                       |
| 所要電源・容量       |                 | AC100V・5A                              |
| 定格消費電力        |                 | V-85FP-PCE：125W V-150FP-PCE：185W       |
| 開閉速度 [平均開閉速度] |                 | 0.1～0.7m/s [0.4m/s以下]                  |
| 電磁イミュニティ      |                 | 区分2（工業地域）                              |
| 耐久性           |                 | 区分3（1,000,000サイクル）                     |

大臣認定の関係上センサーの設置には制限があります。必ずお問い合わせください。

本製品の性能は、JIS A 4723に基づく規定条件下での試験結果により確認したものです。

当該規格は特定条件における性能評価を目的としたものであり、実際の使用環境（施工条件、設置状態、周辺環境等）における動作を保証するものではありません。

- ご注意 1. 本図は予告無く変更される場合がございますので予め御了承願います。
2. 詳細図面等を御所望の方はナブコ販売会社へ御連絡願います。

FEA2101 ナブコ防火戸(60STL)

納まり参考図(姿図)

尺度 1:20

|        |            |
|--------|------------|
| 3      | 2026.07.01 |
| 2      | 2021.07.01 |
| 1      | 2019.08.01 |
| 初版     | 2018.11.01 |
| 改訂No.  | 改訂日        |
| 番号 NO. | 1DK201553  |