
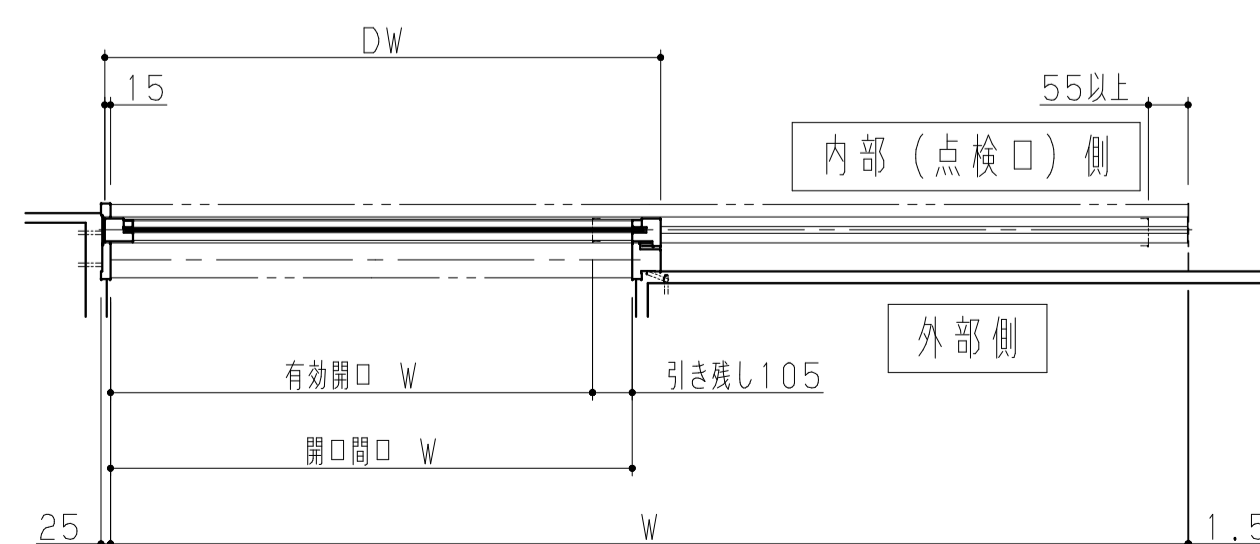
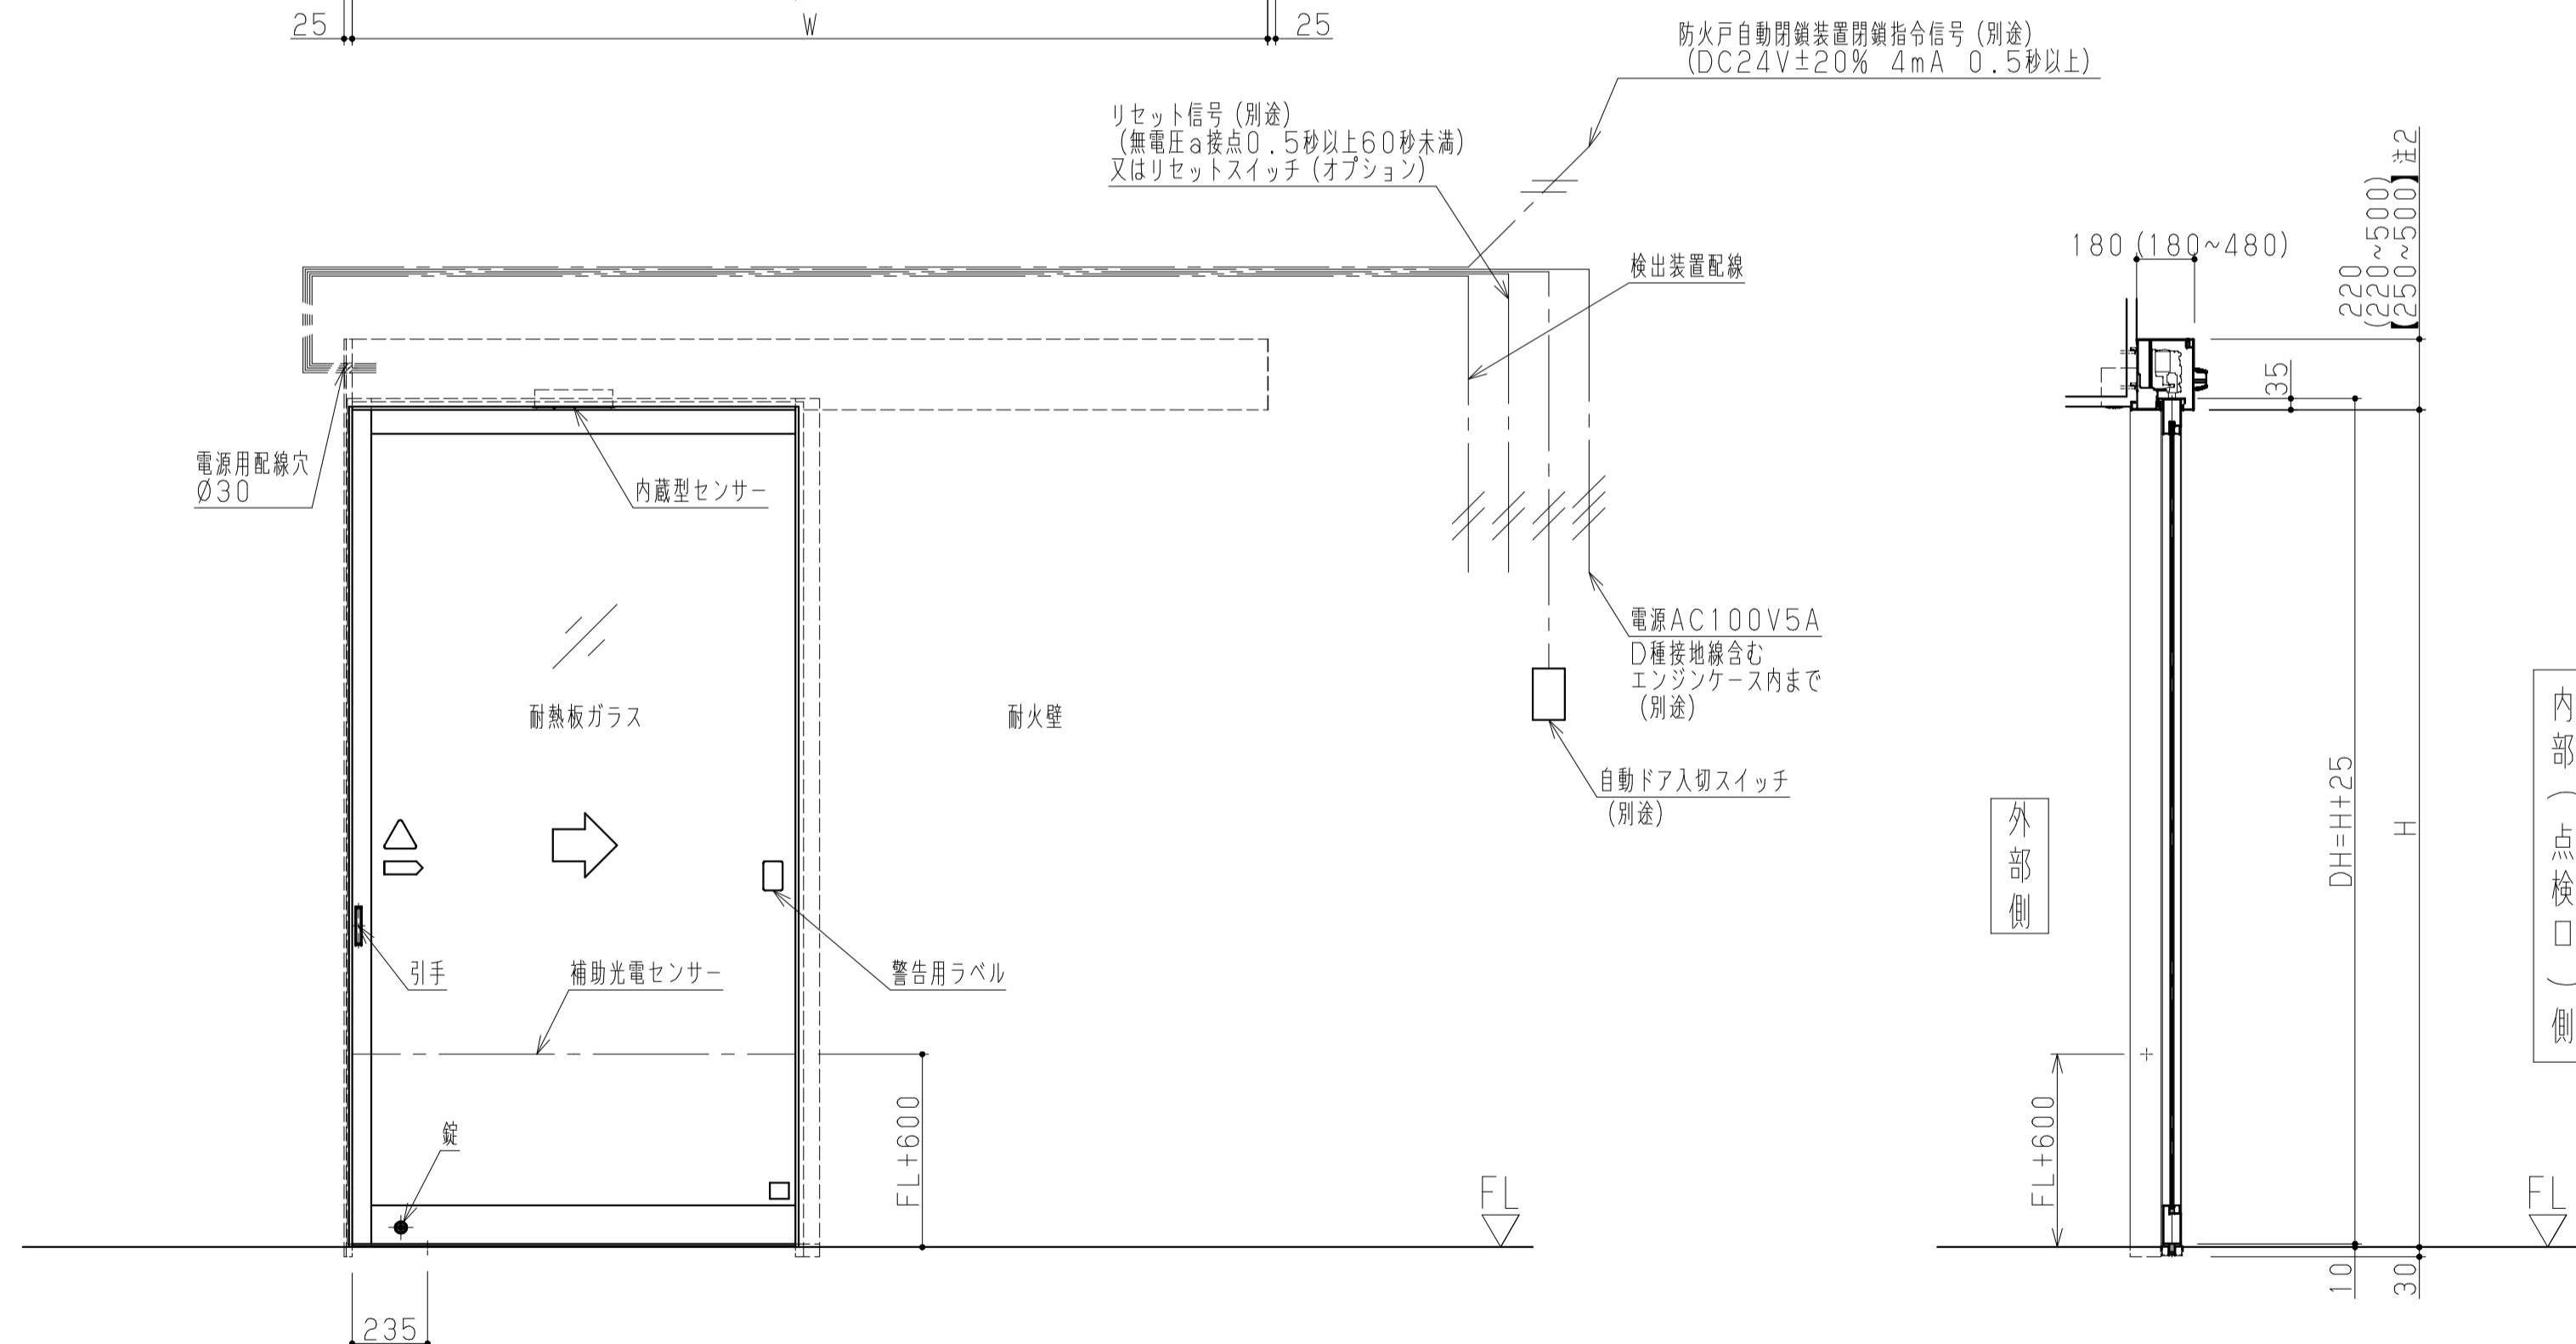


外観図 (右勝手)

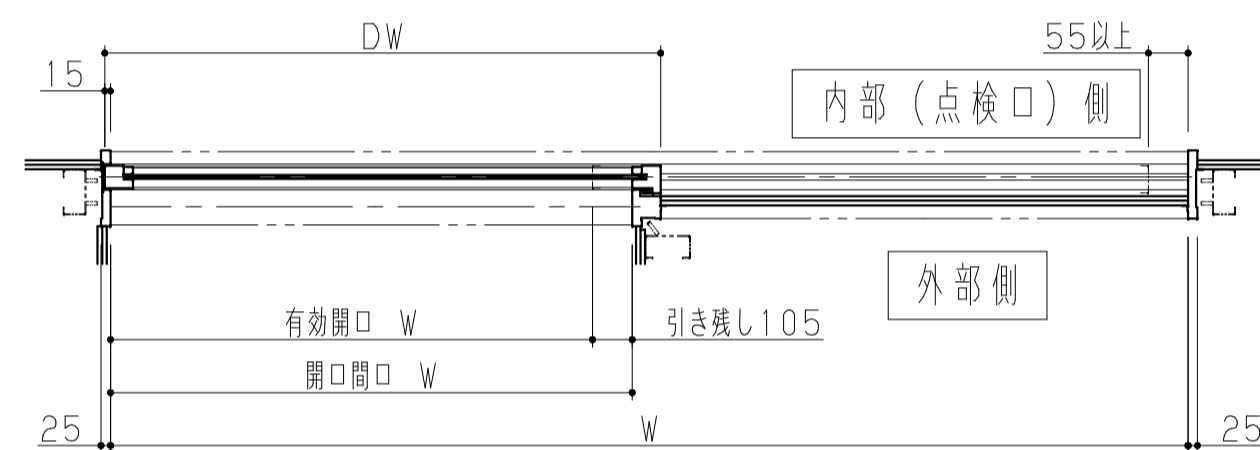

仕様一覧表

認定番号		特定防火設備 EA-0391 (2)	
ドアの開閉タイプ		縦枠有り片引き戸	戸底側縦枠無し片引き戸
開口寸法 (mm)	W (mm)	760~2850	
	H (mm)	600~2605	
	開口開口 W (mm)	410~1380	
	DW (mm)	500~1470	
ドア表面材・仕上 (標準)		ステンレス (SUS304) ・ヘアライン仕上、鏡面仕上、パイブレーション仕上	
ガラス仕様		耐火板ガラス 6.5mm 飛散防止フィルム貼りも可 (オプション)	
防火戸自動閉鎖装置	型式	PC-E型	
	閉鎖指令信号	DC24V±20% 4mA 0.5秒以上	
所要電源容量 (常用電源)		AC100V・5A	
作動可能基準風速		15m/s以下	

ご注意

- 1、本図は予告無く変更される場合がございますので予め御了承願います。
- 2、詳細図面等を御所望の方はナブコ販売会社へ御連絡願います。

ナブコ防火戸 (60SUS)  
 FEA1101 特定防火設備 (EA-0391 (2))  
 納まり参考図一覧表  
 尺度 1:20

1	2016.04.01
改訂No.	改訂日時
番号 No.	
IDK125275	1/1