NABCO
信頼のブランド

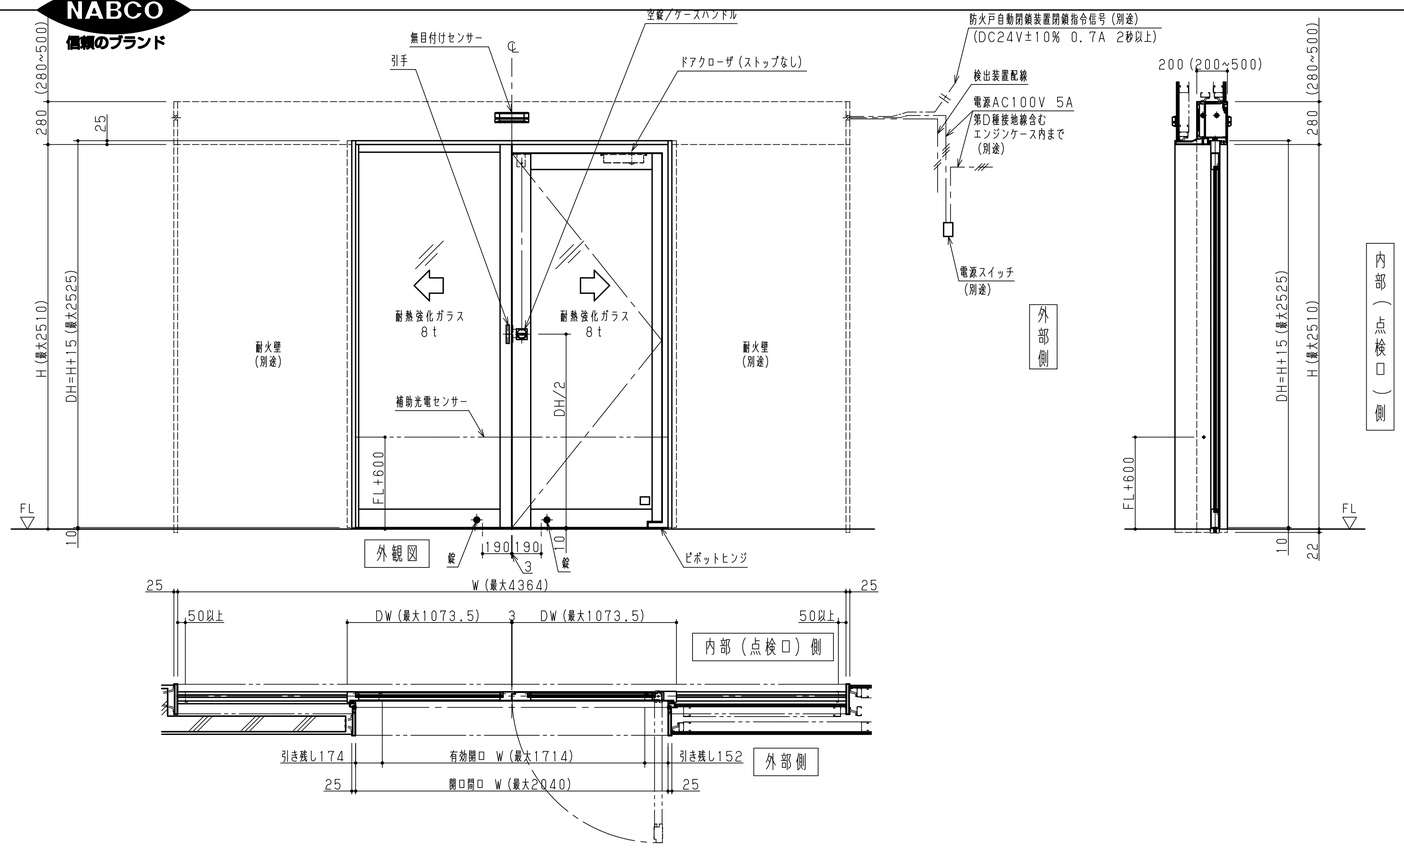

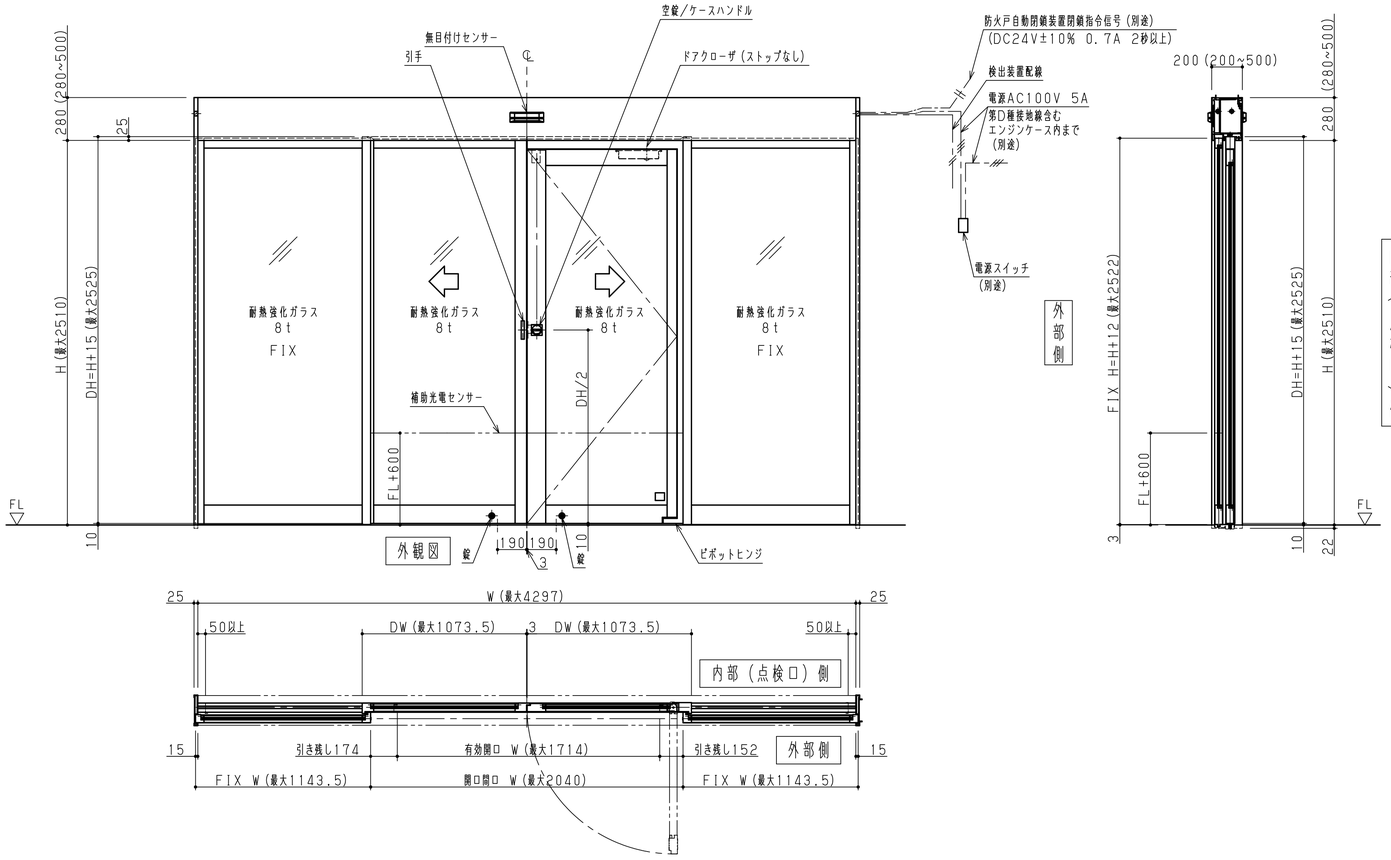

仕様一覧表

認定番号		特定防火設備 EA-0071	
ドアの開閉タイプ		両袖・開き戸付き引分け	袖壁・開き戸付き引分け
製作可能寸法	サッシ開口開口：W(mm)	3100~4297	3100~4364
	サッシ開口高さ：H(mm)	1700~2510	
	ドア寸法：DW(mm)	850~1073.5	
ドア表面材・仕上（標準）		ステンレス(SUS304)・ヘアライン仕上げまたは鏡面仕上げ	
ガラス仕様		8mm耐熱強化ガラス(透明)	
防火戸自動閉鎖装置	型式	PC-1型	
	閉鎖指令信号	DC24V, 0.7A, 2秒以上	
所要電源容量（常用電源）		AC100V・5A	
作動可能基準風速		15m/s以下	

ご注意

1、本図は予告無く変更される場合がございますので予め御了承願います。
2、詳細図面等を御所望の方はナブコ販売会社へ御連絡願います。

ナブコ防火戸（60SUSオートSL2）
PFD12特定防火設備（EA-0071）
納まり参考図一覧表
尺度 1：20

改訂No.	改訂日時
2	2010.6.24
1	2008.8.18

図番 NO. 1HP-L0005-01

Nabtesco Corporation